



+15.96
 +12.96
 +9.96
 +6.96
 +3.96
 +0.96
 +0.00
 +2.04

NUM-EXP: P01.121 1008
 REDACCIÓN DE PROYECTO DE DERRIBO Y EDIFICACIÓN EXISTENTE Y PROYECTO BÁSICO Y DE EJECUCIÓN Y DIRECCIÓN DE OBRAS, ESTUDIO DE SEGURIDAD Y SALUD, Y PROYECTO DE INSTALACIONES, DIRECCIONES DE OBRA DE INSTALACIONES DE 31 VIVIENDAS PROTEGIDAS DE ARAGÓN EN BLOQUE, GARAJES Y TRASTEROS, EN LA CALLE DOCTOR IRANZO, 6 (ZGZ).
 PROMOTOR: SUELO Y VIVIENDA DE ARAGÓN, S.L.U.
 DIRECCIÓN: CONSEJO DE ADMINISTRACIÓN DE SVA, S.L.U.
 PLAZA ANTONIO BELTRÁN MARTÍNEZ, 1, 8ª OFICINAS J-K
 CONTACTO: 50002_ZARAGOZA
 TLF: 976 20 49 30 FAX: 976 20 49 31
 ARQUITECTURA

ALZADO OESTE

ESCALA: 1/100
 FECHA: NOVIEMBRE 2010
 REVISION: FECHA: ARCHIVO:

CONCURSANTE: ATIQ 2005 ARQUITECTURA S.L.P.



DIRECCIÓN: C/ ZURITA 8, 6 IZDA. 50001 ZARAGOZA
 CONTACTO: TLF: 976 484520 FAX: 976 484519
 REF. PLANO: Nº. PLANO:



NUM-EXP: P01.121

1008

REDACCIÓN DE PROYECTO DE DERRIBO
DE EDIFICACIÓN EXISTENTE Y
PROYECTO BÁSICO Y DE EJECUCIÓN
Y DIRECCIÓN DE OBRAS,
ESTUDIO DE SEGURIDAD Y SALUD,
Y PROYECTO DE INSTALACIONES,
DIRECCIONES DE OBRA DE INSTALACIONES
DE 31 VIVIENDAS PROTEGIDAS DE ARAGÓN
EN BLOQUE, GARAJES Y TRASTEROS,
EN LA CALLE DOCTOR IRANZO, 6 (ZGZ).

PROMOTOR

SUELO Y VIVIENDA DE ARAGÓN, S.L.U.
CONSEJO DE ADMINISTRACIÓN DE SVA, S.L.U.

DIRECCIÓN

PLAZA ANTONIO BELTRÁN MARTÍNEZ, 1, 8ª OFICINAS J-K

50002_ZARAGOZA

CONTACTO

TLF: 976 20 49 30

FAX: 976 20 49 31

ARQUITECTURA

ALZADO NORTE

ESCALA

1/100

FECHA

NOVIEMBRE 2010

REVISIÓN

FECHA

ARCHIVO

CONCURSANTE

ATIQ 2005 ARQUITECTURA S.L.P.

ATIQ

DIRECCIÓN

C/ ZURITA 8, 6 IZDA.

50001 ZARAGOZA

CONTACTO

TLF: 976 484520

FAX: 976 484519

REF. PLANO

Nº. PLANO

1008.03.AP.DEF.dwg

AA02



NUM-EXP: P01.121 1008

REDACCIÓN DE PROYECTO DE DERRIBO DE EDIFICACIÓN EXISTENTE Y PROYECTO BÁSICO Y DE EJECUCIÓN Y DIRECCIÓN DE OBRAS, ESTUDIO DE SEGURIDAD Y SALUD, Y PROYECTO DE INSTALACIONES, DIRECCIONES DE OBRA DE INSTALACIONES DE 31 VIVIENDAS PROTEGIDAS DE ARAGÓN EN BLOQUE, GARAJES Y TRASTEROS, EN LA CALLE DOCTOR IRANZO, 6 (ZGZ).

PROMOTOR
SUELO Y VIVIENDA DE ARAGÓN, S.L.U.
CONSEJO DE ADMINISTRACIÓN DE SVA, S.L.U.

DIRECCIÓN
PLAZA ANTONIO BELTRÁN MARTÍNEZ, 1, 8ª OFICINAS J-K
50002_ZARAGOZA

CONTACTO
TLF: 976 20 49 30 FAX: 976 20 49 31

ARQUITECTURA

ALZADO ESTE

ESCALA
1/100

FECHA
NOVIEMBRE 2010

REVISIÓN FECHA ARCHIVO

CONCURSANTE
ATIQ 2005 ARQUITECTURA S.L.P.



DIRECCIÓN
C/ ZURITA 8, 6 IZDA. 50001 ZARAGOZA

CONTACTO
TLF: 976 484520 FAX: 976 484519

REF. PLANO Nº. PLANO

1008.03.AP.DEF.dwg AA03



NUM-EXP: P01.121

1008

REDACCIÓN DE PROYECTO DE DERRIBO
DE EDIFICACIÓN EXISTENTE Y
PROYECTO BÁSICO Y DE EJECUCIÓN
Y DIRECCIÓN DE OBRAS,
ESTUDIO DE SEGURIDAD Y SALUD,
Y PROYECTO DE INSTALACIONES,
DIRECCIONES DE OBRA DE INSTALACIONES
DE 31 VIVIENDAS PROTEGIDAS DE ARAGÓN
EN BLOQUE, GARAJES Y TRASTEROS,
EN LA CALLE DOCTOR IRANZO, 6 (ZGZ).

PROMOTOR

SUELO Y VIVIENDA DE ARAGÓN, S.L.U.
CONSEJO DE ADMINISTRACIÓN DE SVA, S.L.U.

DIRECCIÓN

PLAZA ANTONIO BELTRÁN MARTÍNEZ, 1, 8ª OFICINAS J-K

50002_ZARAGOZA

CONTACTO

TLF: 976 20 49 30

FAX: 976 20 49 31

ARQUITECTURA

SEC.TRANSVERSAL

ESCALA

1/100

FECHA

NOVIEMBRE 2010

REVISIÓN

FECHA

ARCHIVO

CONCURSANTE

ATIQ 2005 ARQUITECTURA S.L.P.

ATIQ

DIRECCIÓN

C/ ZURITA 8, 6 IZDA.

50001 ZARAGOZA

CONTACTO

TLF: 976 484520


FAX: 976 484519


REF. PLANO

Nº. PLANO

1008.03.AP.DEF.dwg

AA04

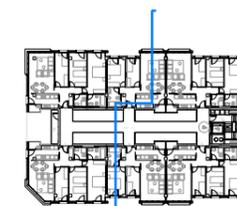

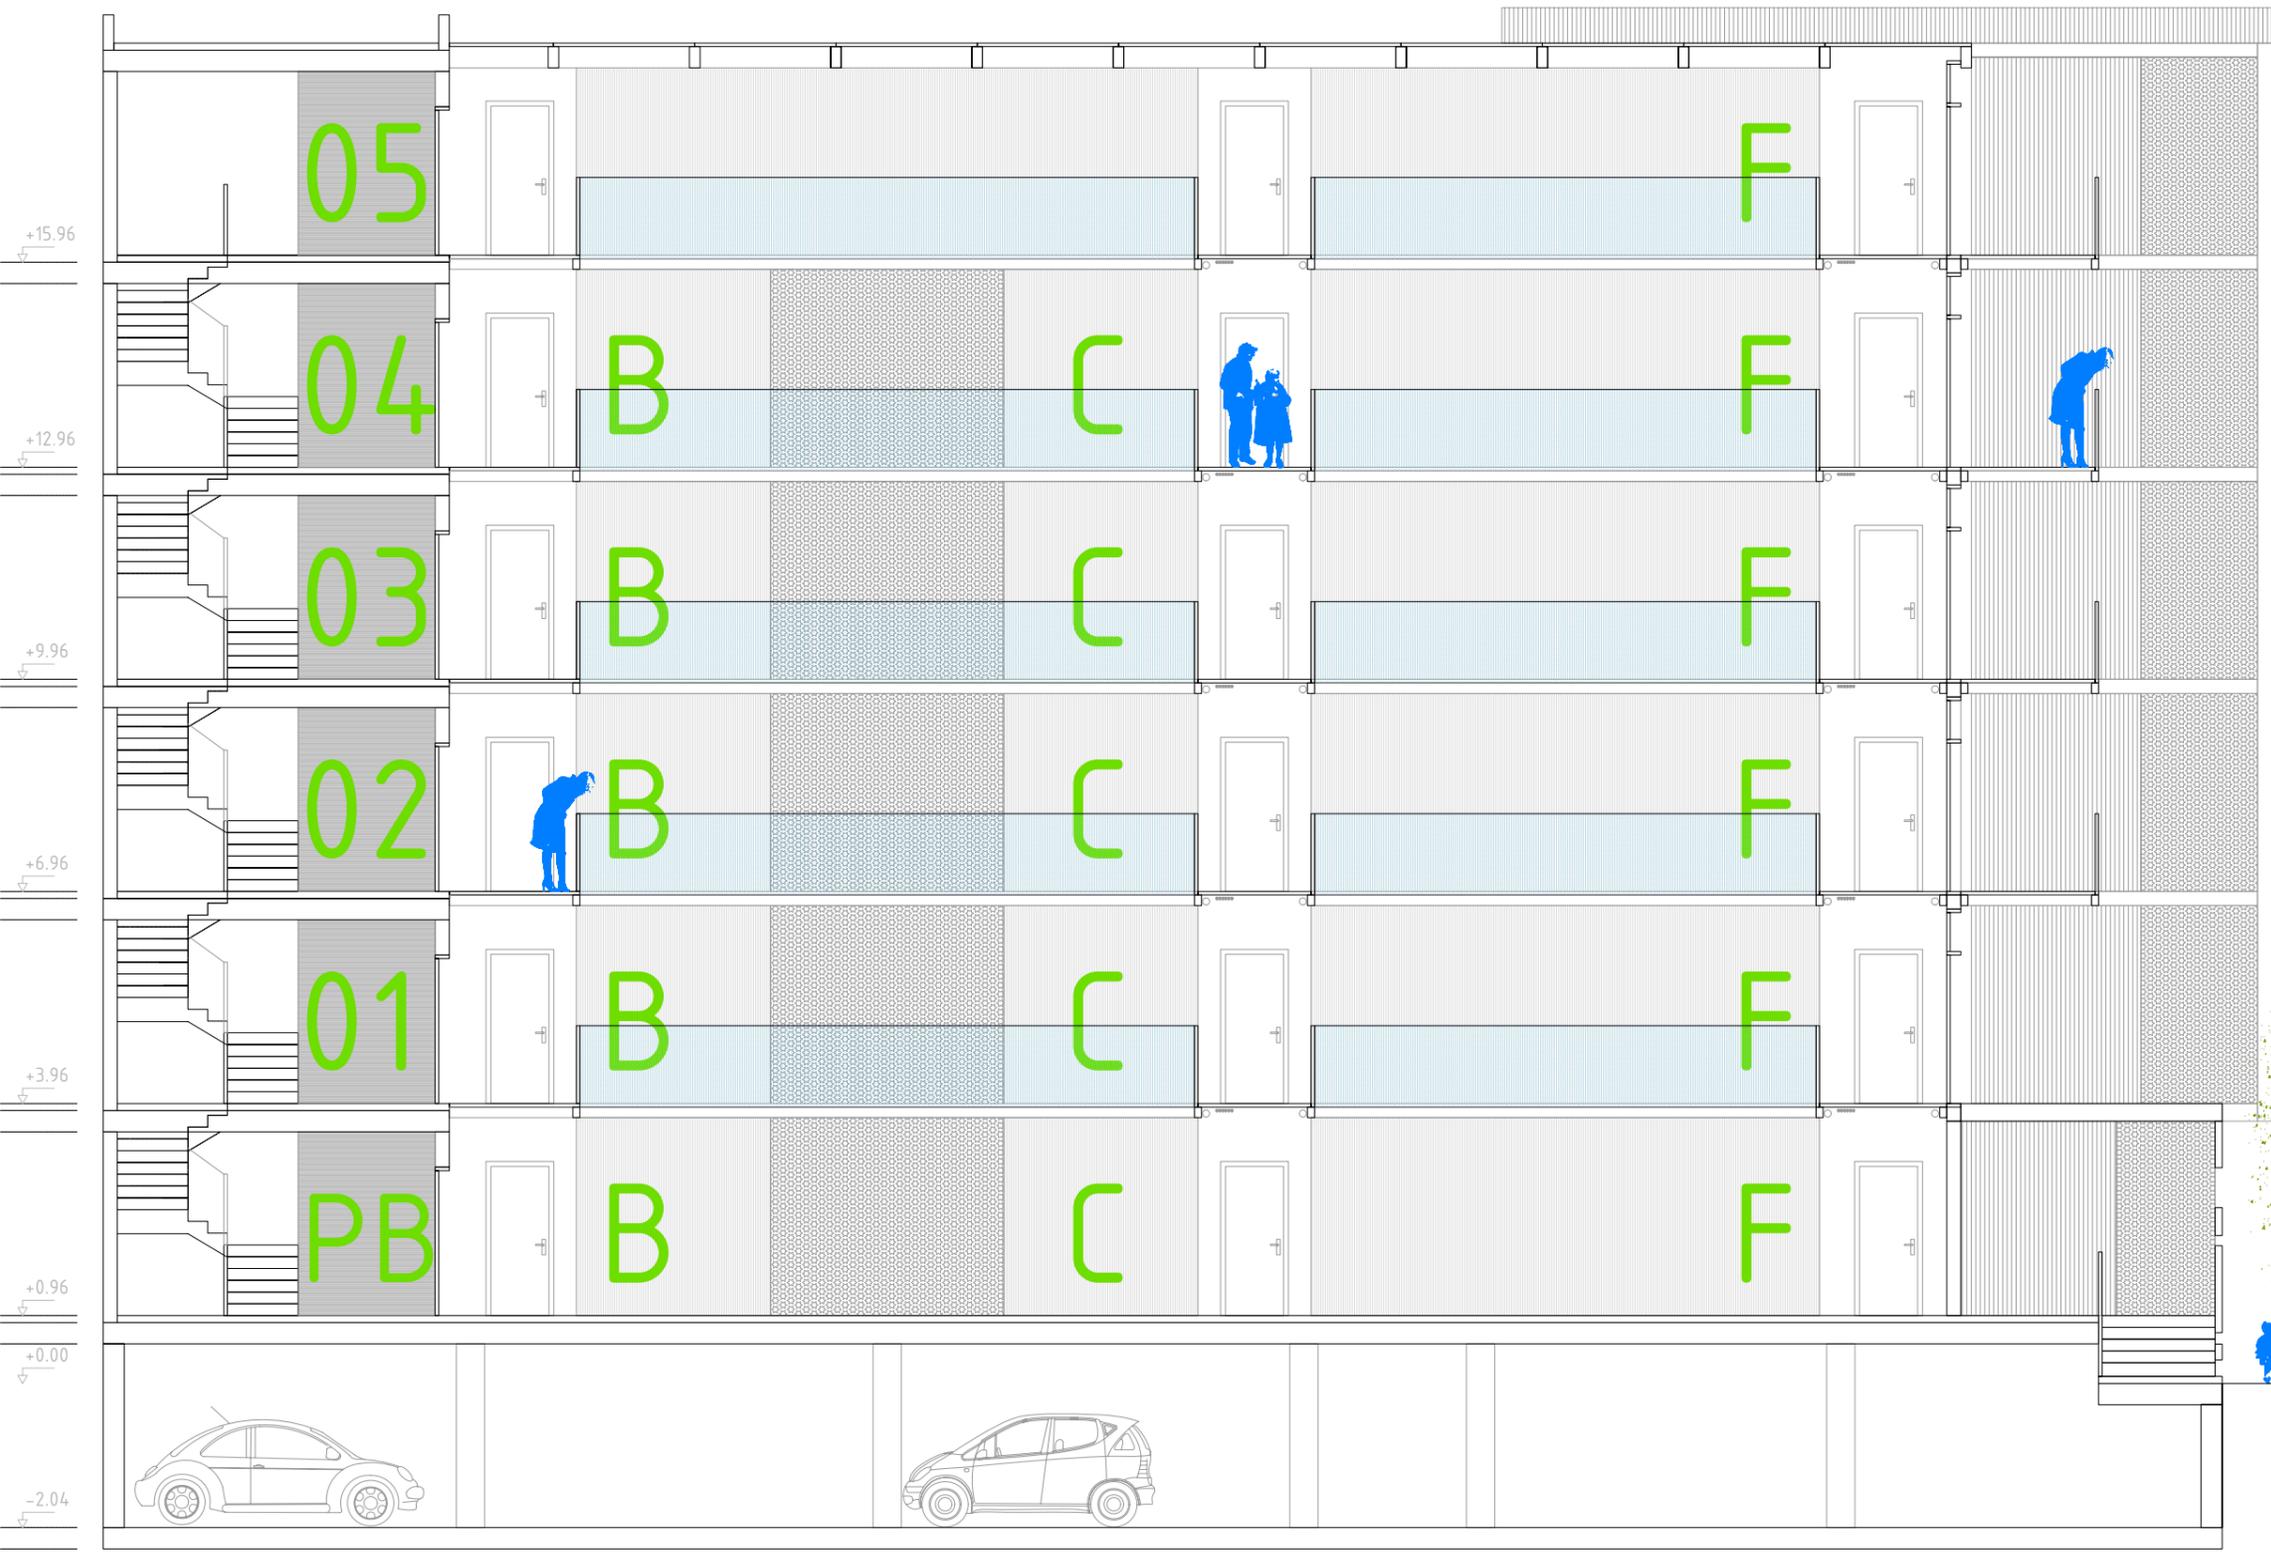

NUM-EXP: P01.121 1008

REDACCIÓN DE PROYECTO DE DERRIBO DE EDIFICACIÓN EXISTENTE Y PROYECTO BÁSICO Y DE EJECUCIÓN Y DIRECCIÓN DE OBRAS, ESTUDIO DE SEGURIDAD Y SALUD, Y PROYECTO DE INSTALACIONES, DIRECCIONES DE OBRA DE INSTALACIONES DE 31 VIVIENDAS PROTEGIDAS DE ARAGÓN EN BLOQUE, GARAJES Y TRASTEROS, EN LA CALLE DOCTOR IRANZO, 6 (ZGZ).

PROMOTOR
SUELO Y VIVIENDA DE ARAGÓN, S.L.U.
DIRECCIÓN
CONSEJO DE ADMINISTRACIÓN DE SVA, S.L.U.

CONTACTO
PLAZA ANTONIO BELTRÁN MARTÍNEZ, 1, 8ª OFICINAS J-K
50002_ZARAGOZA
TLF: 976 20 49 30 FAX: 976 20 49 31

ARQUITECTURA

SEC.LONGITUDINAL

ESCALA
1/100

FECHA
NOVIEMBRE 2010

REVISIÓN FECHA ARCHIVO

CONCURSANTE
ATIQ 2005 ARQUITECTURA S.L.P.

DIRECCIÓN
C/ ZURITA 8, 6 IZDA. 50001 ZARAGOZA

CONTACTO
TLF: 976 484520 FAX: 976 484519

REF. PLANO Nº. PLANO
1008.03.AP.DEF.dwg AA05

