



NUM-EXP: P01.121

1008

REDACCIÓN DE PROYECTO DE DERRIBO Y EDIFICACIÓN EXISTENTE Y PROYECTO BÁSICO Y DE EJECUCIÓN Y DIRECCIÓN DE OBRAS, ESTUDIO DE SEGURIDAD Y SALUD, Y PROYECTO DE INSTALACIONES, DIRECCIONES DE OBRA DE INSTALACIONES DE 31 VIVIENDAS PROTEGIDAS DE ARAGÓN EN BLOQUE, GARAJES Y TRASTEROS, EN LA CALLE DOCTOR IRANZO, 6 (ZGZ).

PROMOTOR

SUELO Y VIVIENDA DE ARAGÓN, S.L.U.
CONSEJO DE ADMINISTRACIÓN DE SVA, S.L.U.

DIRECCIÓN

PLAZA ANTONIO BELTRÁN MARTÍNEZ, 1, 8ª OFICINAS J-K

50002_ZARAGOZA



CONTACTO

TLF: 976 20 49 30

FAX: 976 20 49 31

ARQUITECTURA

TIPOS A y B_ SUPERFICIES

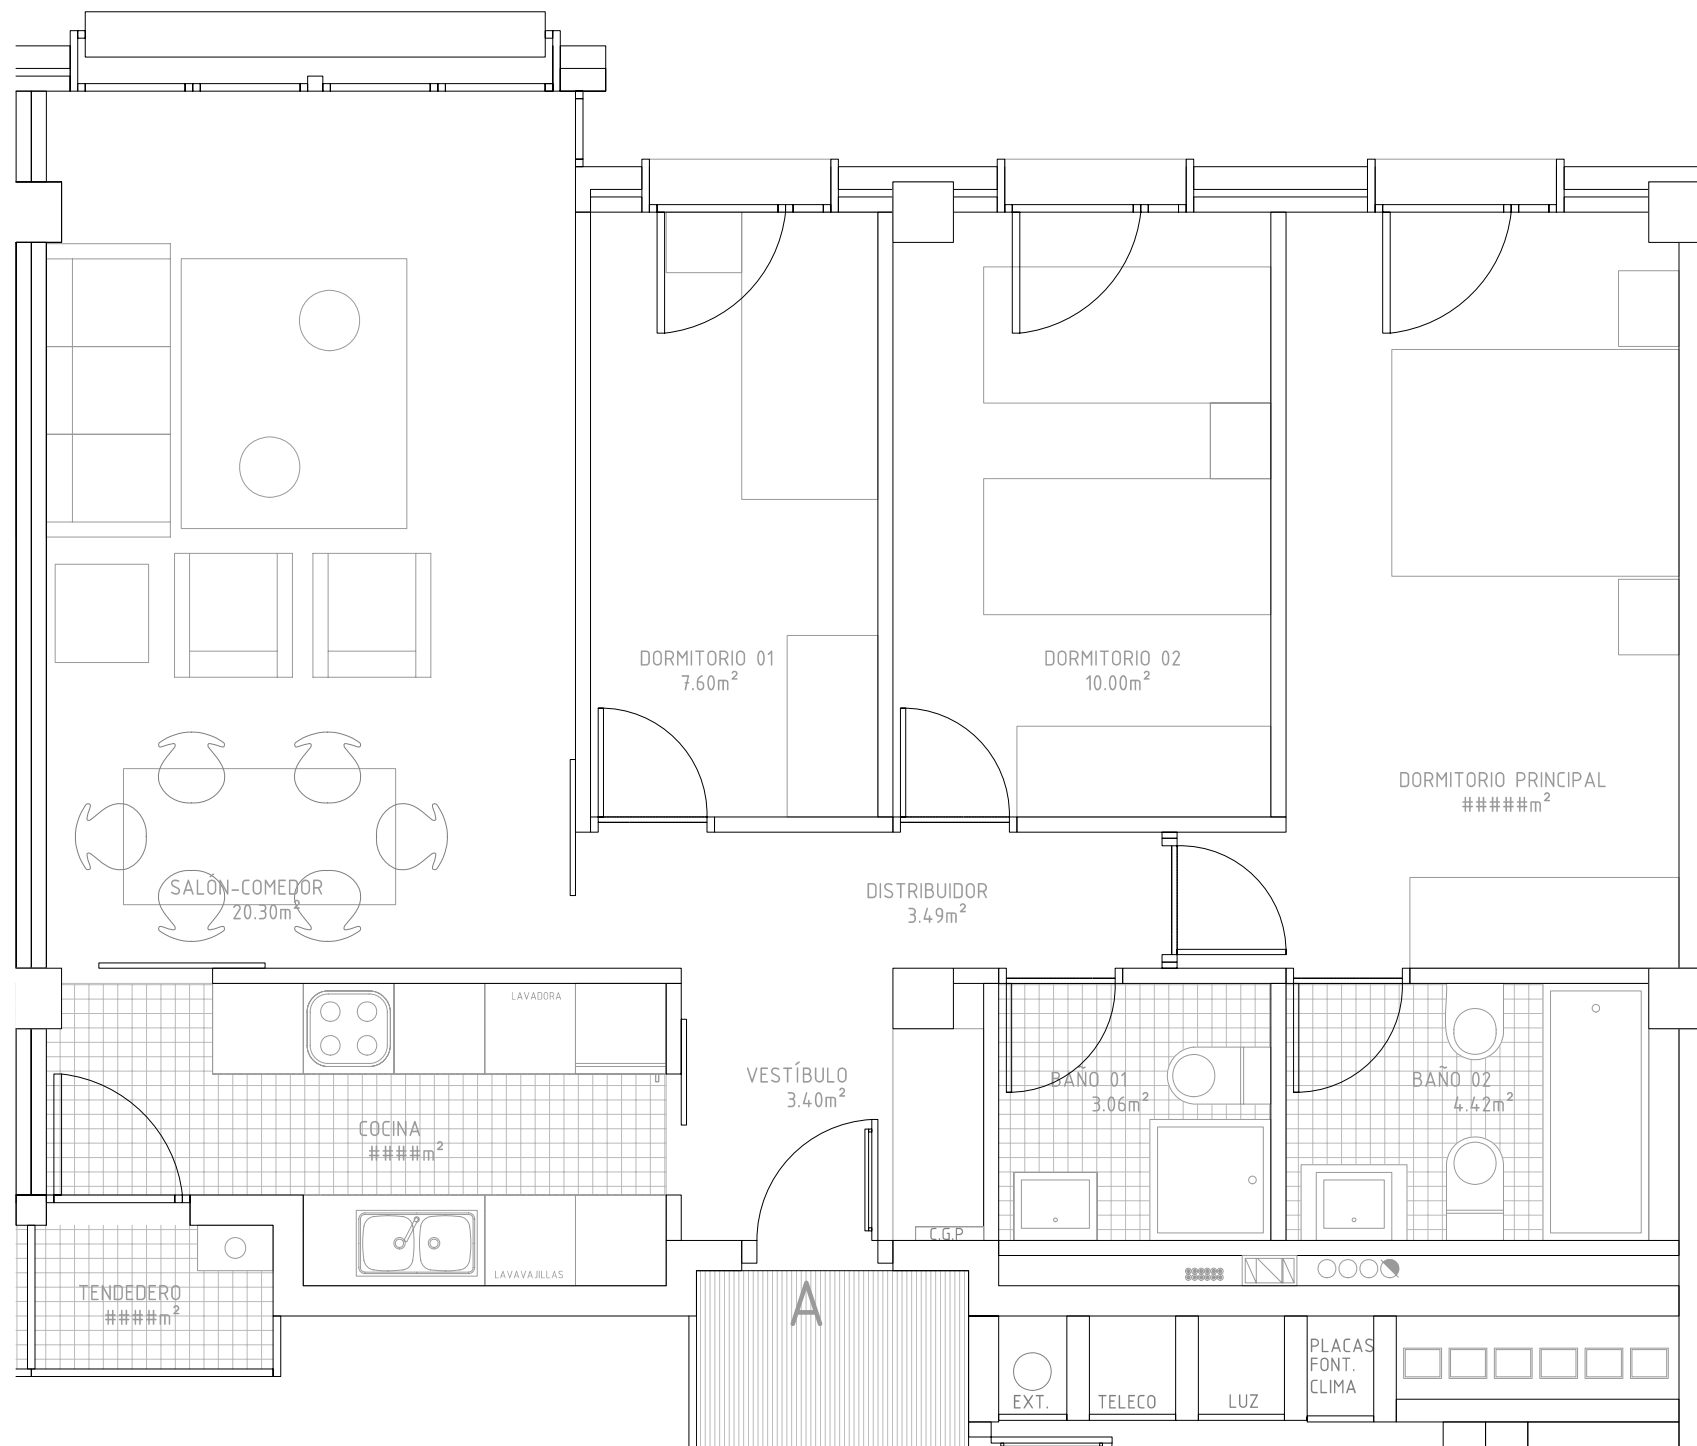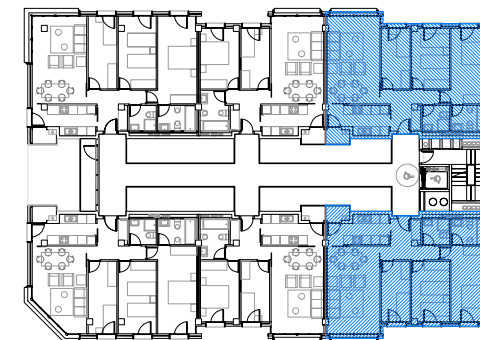

TIPOS A y B m2

HALL-RECIBIDOR	03.54 m2
DISTRIBUIDOR	03.49 m2
SALÓN- COMEDOR	20.30 m2
COCINA	07.29 m2
DORMITORIO 01	07.60 m2
DORMITORIO 02	10.00 m2
DORMITORIO PRINCIPAL	13.65 m2
BAÑO 01	03.06 m2
BAÑO 02	04.42 m2

TOTAL SUPERFICIE ÚTIL INTERIOR 73.35 m2

TENEDERO 50% 0.75 m2

TOTAL SUPERFICIE ÚTIL 74.10 m2

TOTAL SUPERFICIE CONSTR 87.52 m2

PARTE PROPORCIONAL SERVICIOS COMUNES 26.13 m2

TOTAL SUPERFICIE EDIFICADA 113.65 m2

ESCALA

1/50

FECHA

NOVIEMBRE 2010

REVISIÓN

FECHA

ARCHIVO

CONCURSANTE

ATIQ 2005 ARQUITECTURA S.L.P.

DIRECCIÓN

C/ ZURITA 8, 6 IZDA.

50001 ZARAGOZA

CONTACTO

TLF: 976 484520

FAX: 976 484519

REF. PLANO

Nº. PLANO

1008.03.AP.DEF.dwg

TIP.01



NUM-EXP: P01.121

1008

REDACCIÓN DE PROYECTO DE DERRIBO
DE EDIFICACIÓN EXISTENTE Y
PROYECTO BÁSICO Y DE EJECUCIÓN
Y DIRECCIÓN DE OBRAS,
ESTUDIO DE SEGURIDAD Y SALUD,
Y PROYECTO DE INSTALACIONES,
DIRECCIONES DE OBRA DE INSTALACIONES
DE 31 VIVIENDAS PROTEGIDAS DE ARAGÓN
EN BLOQUE, GARAJES Y TRASTEROS,
EN LA CALLE DOCTOR IRANZO, 6 (ZGZ).

PROMOTOR

SUELO Y VIVIENDA DE ARAGÓN, S.L.U.
CONSEJO DE ADMINISTRACIÓN DE SVA, S.L.U.

DIRECCIÓN

PLAZA ANTONIO BELTRÁN MARTÍNEZ, 1, 8ª OFICINAS J-K

50002_ZARAGOZA

CONTACTO

TLF: 976 20 49 30

FAX: 976 20 49 31

ARQUITECTURA

TIPOS C y D

ESCALA

1/50

FECHA

NOVIEMBRE 2010

REVISIÓN

FECHA

ARCHIVO

CONCURSANTE

ATIQ 2005 ARQUITECTURA S.L.P.

DIRECCIÓN

C/ ZURITA 8, 6 IZDA.

50001 ZARAGOZA

CONTACTO

TLF: 976 484520


FAX: 976 484519

REF. PLANO

Nº. PLANO

1008.03.AP.DEF.dwg

TIP.02

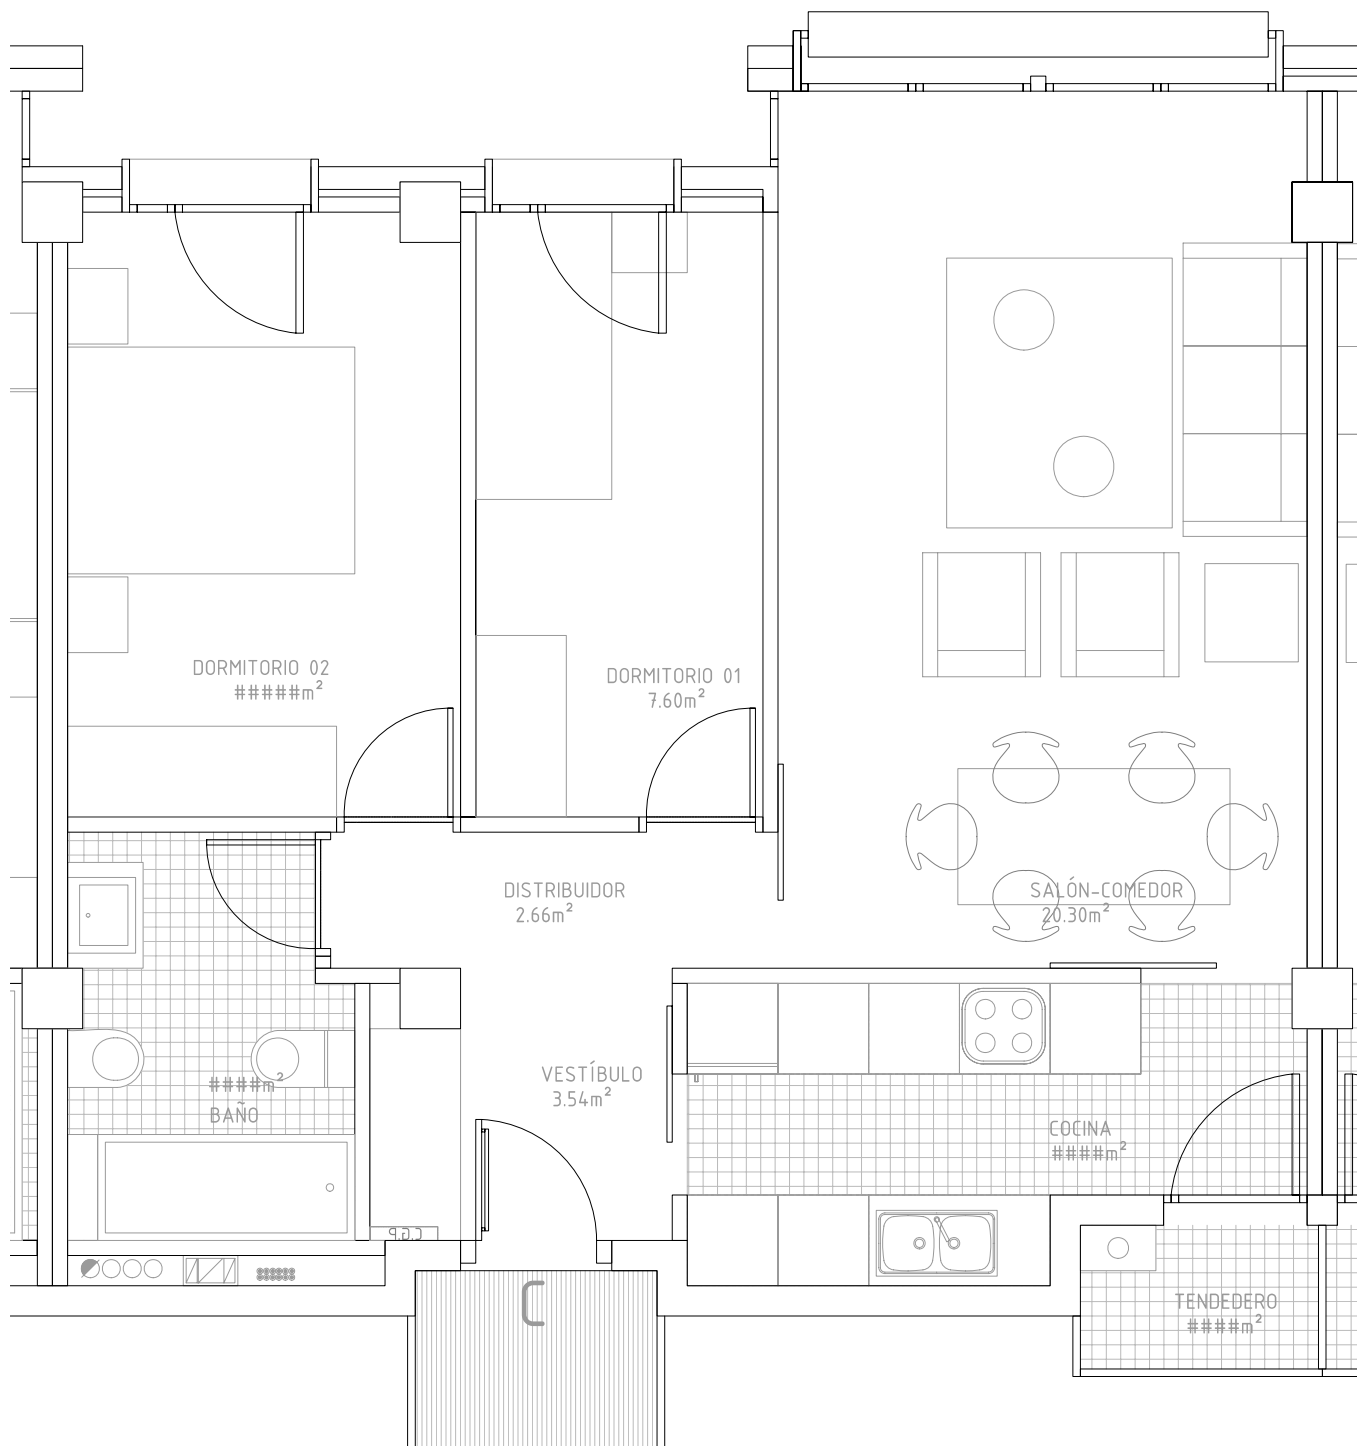

TIPOS C y D m2

HALL-RECIBIDOR	03.54 m2
DISTRIBUIDOR	02.66 m2
SALÓN- COMEDOR	20.30 m2
COCINA	07.29 m2
DORMITORIO 01	07.60 m2
DORMITORIO PRINCIPAL	10.40 m2
BAÑO 01	04.87 m2
TOTAL SUPERFICIE ÚTIL INTERIOR	56.66 m2
TENEDERO 50%	0.75 m2
TOTAL SUPERFICIE ÚTIL	57.41 m2

TOTAL SUPERFICIE CONSTR	67.06 m2
PARTE PROPORCIONAL SERVICIOS COMUNES	20.02 m2
TOTAL SUPERFICIE EDIFICADA	87.08 m2



NUM-EXP: P01.121

1008

REDACCIÓN DE PROYECTO DE DERRIBO DE EDIFICACIÓN EXISTENTE Y PROYECTO BÁSICO Y DE EJECUCIÓN Y DIRECCIÓN DE OBRAS, ESTUDIO DE SEGURIDAD Y SALUD, Y PROYECTO DE INSTALACIONES, DIRECCIONES DE OBRA DE INSTALACIONES DE 31 VIVIENDAS PROTEGIDAS DE ARAGÓN EN BLOQUE, GARAJES Y TRASTEROS, EN LA CALLE DOCTOR IRANZO, 6 (ZGZ).

PROMOTOR

SUELO Y VIVIENDA DE ARAGÓN, S.L.U.
CONSEJO DE ADMINISTRACIÓN DE SVA, S.L.U.

DIRECCIÓN

PLAZA ANTONIO BELTRÁN MARTÍNEZ, 1, 8ª OFICINAS J-K

50002_ZARAGOZA

CONTACTO

TLF: 976 20 49 30

FAX: 976 20 49 31

ARQUITECTURA

PLANTA TIPO E

ESCALA

1/50

FECHA

NOVIEMBRE 2010

REVISIÓN

FECHA

ARCHIVO

CONCURSANTE

ATIQ 2005 ARQUITECTURA S.L.P.

ATIQ

DIRECCIÓN

C/ ZURITA 8, 6 IZDA.

50001 ZARAGOZA

CONTACTO

TLF: 976 484520


FAX: 976 484519

REF. PLANO

Nº. PLANO

1008.03.AP.DEF.dwg

TIP.03

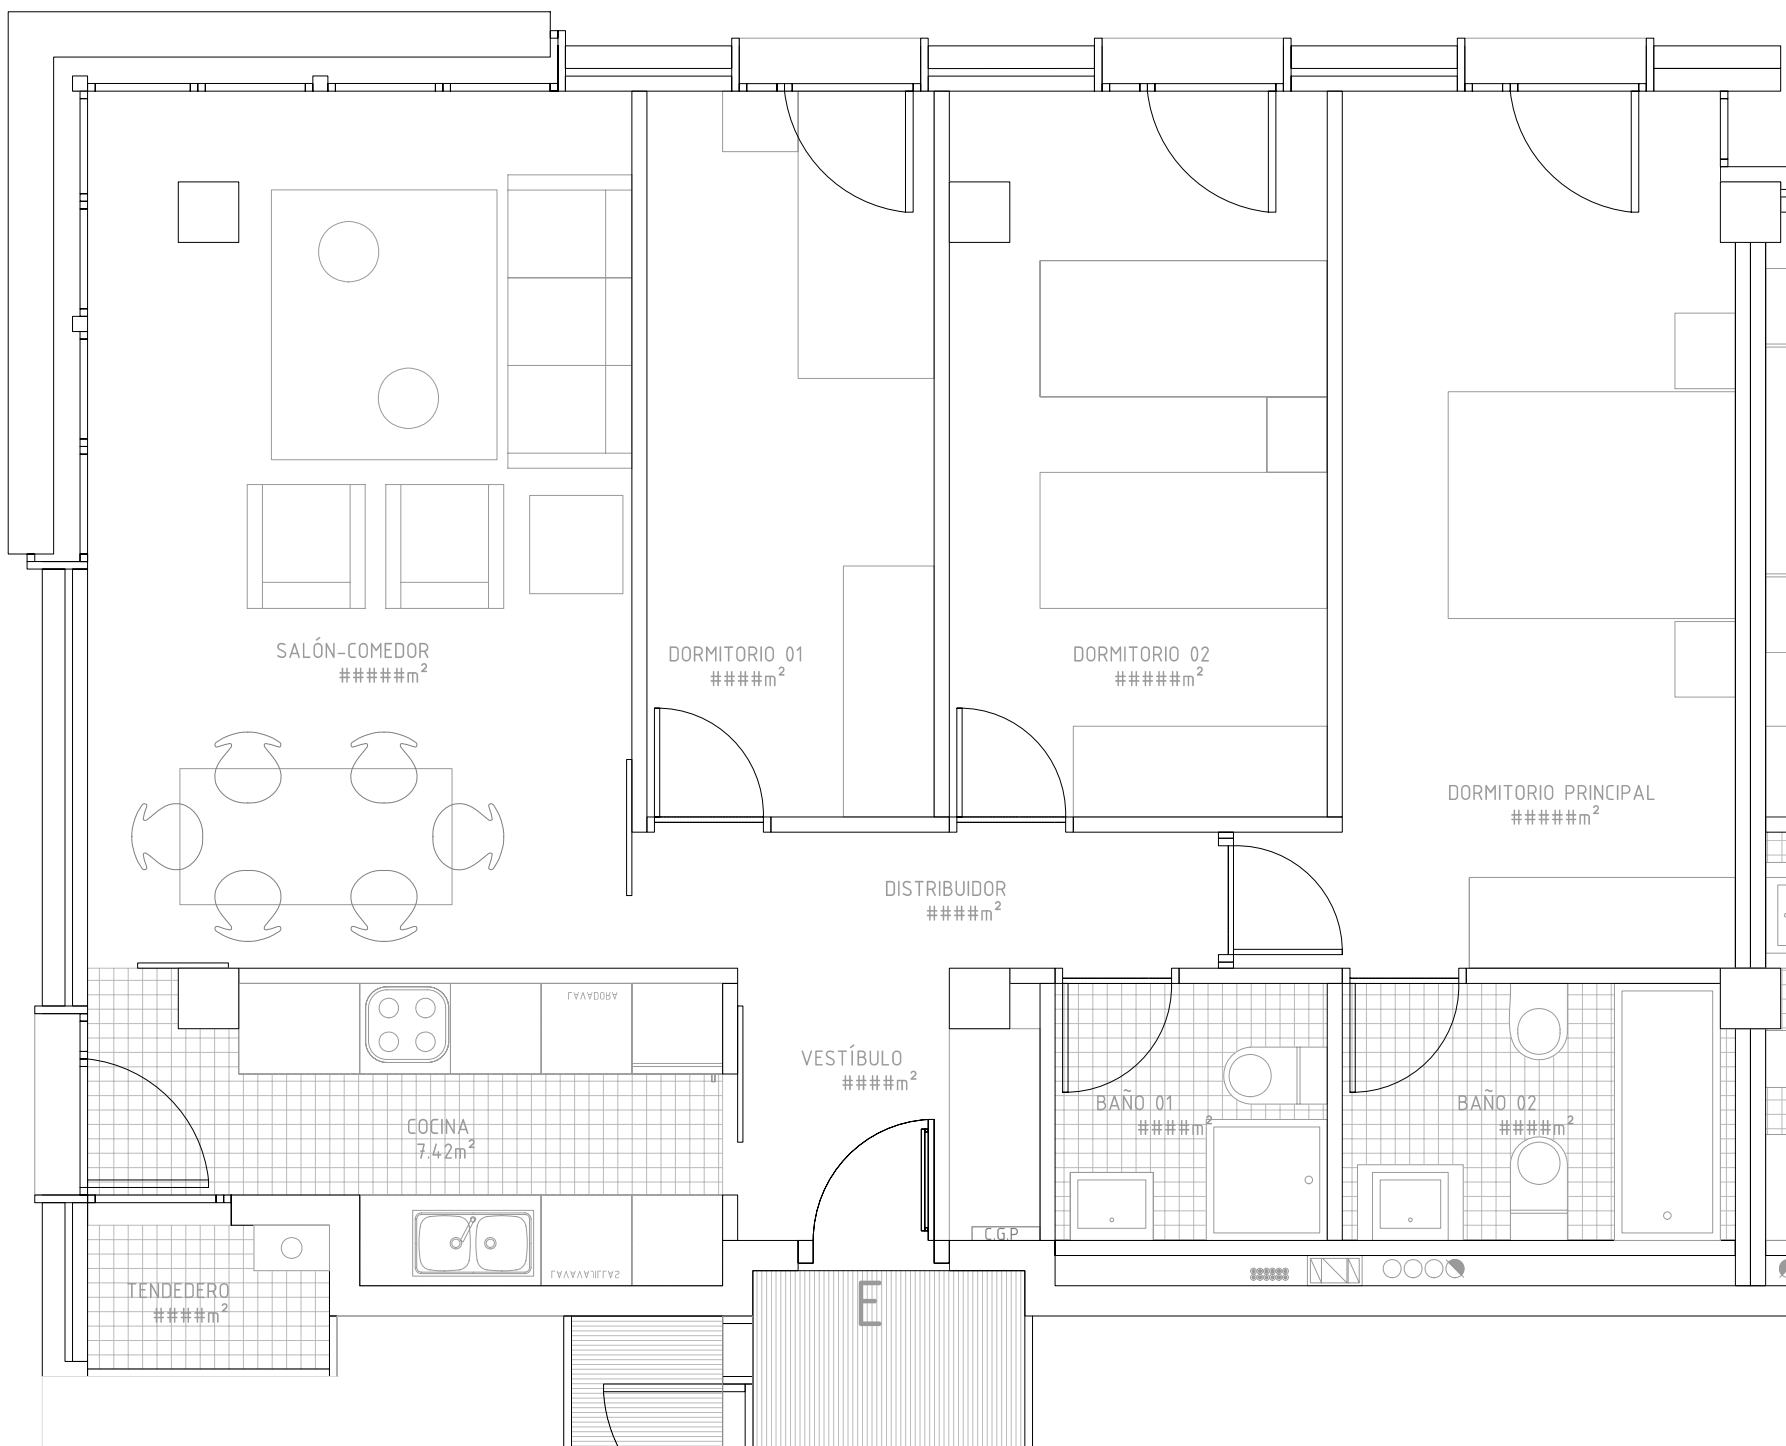

TIPO E	m2
HALL-RECIBIDOR	03.40 m2
DISTRIBUIDOR	03.49 m2
SALÓN- COMEDOR	20.88 m2
COCINA	07.42 m2
DORMITORIO 01	09.12 m2
DORMITORIO 02	12.00 m2
DORMITORIO PRINCIPAL	15.63 m2
BAÑO 01	03.06 m2
BAÑO 02	04.42 m2
TOTAL SUPERFICIE ÚTIL INTERIOR	79.42 m2
TENEDERO 50%	0.76 m2
TOTAL SUPERFICIE ÚTIL	80.18 m2

TOTAL SUPERFICIE CONSTR	95.16 m2
PARTE PROPORCIONAL SERVICIOS COMUNES	28.41 m2
TOTAL SUPERFICIE EDIFICADA	123.57 m2



NUM-EXP: P01.121

1008

REDACCIÓN DE PROYECTO DE DERRIBO DE EDIFICACIÓN EXISTENTE Y PROYECTO BÁSICO Y DE EJECUCIÓN Y DIRECCIÓN DE OBRAS, ESTUDIO DE SEGURIDAD Y SALUD, Y PROYECTO DE INSTALACIONES, DIRECCIONES DE OBRA DE INSTALACIONES DE 31 VIVIENDAS PROTEGIDAS DE ARAGÓN EN BLOQUE, GARAJES Y TRASTEROS, EN LA CALLE DOCTOR IRANZO, 6 (ZGZ).

PROMOTOR

SUELO Y VIVIENDA DE ARAGÓN, S.L.U.
CONSEJO DE ADMINISTRACIÓN DE SVA, S.L.U.

DIRECCIÓN

PLAZA ANTONIO BELTRÁN MARTÍNEZ, 1, 8ª OFICINAS J-K
50002_ZARAGOZA

CONTACTO

TLF: 976 20 49 30

FAX: 976 20 49 31

ARQUITECTURA

TIPO F

ESCALA

1/50

FECHA

NOVIEMBRE 2010

REVISION

FECHA

ARCHIVO

CONCURSANTE

ATIQ 2005 ARQUITECTURA S.L.P.



DIRECCIÓN

C/ ZURITA 8, 6 IZDA.

50001 ZARAGOZA

CONTACTO

TLF: 976 484520



FAX: 976 484519

REF. PLANO

Nº. PLANO

1008.03.AP.DEF.dwg

TIP.04

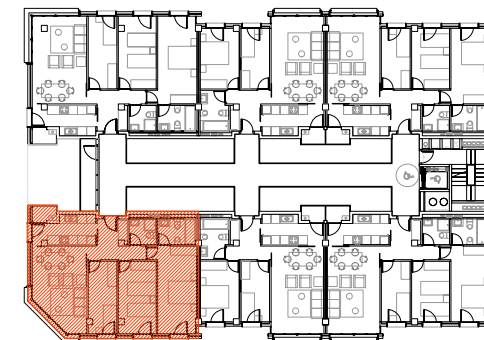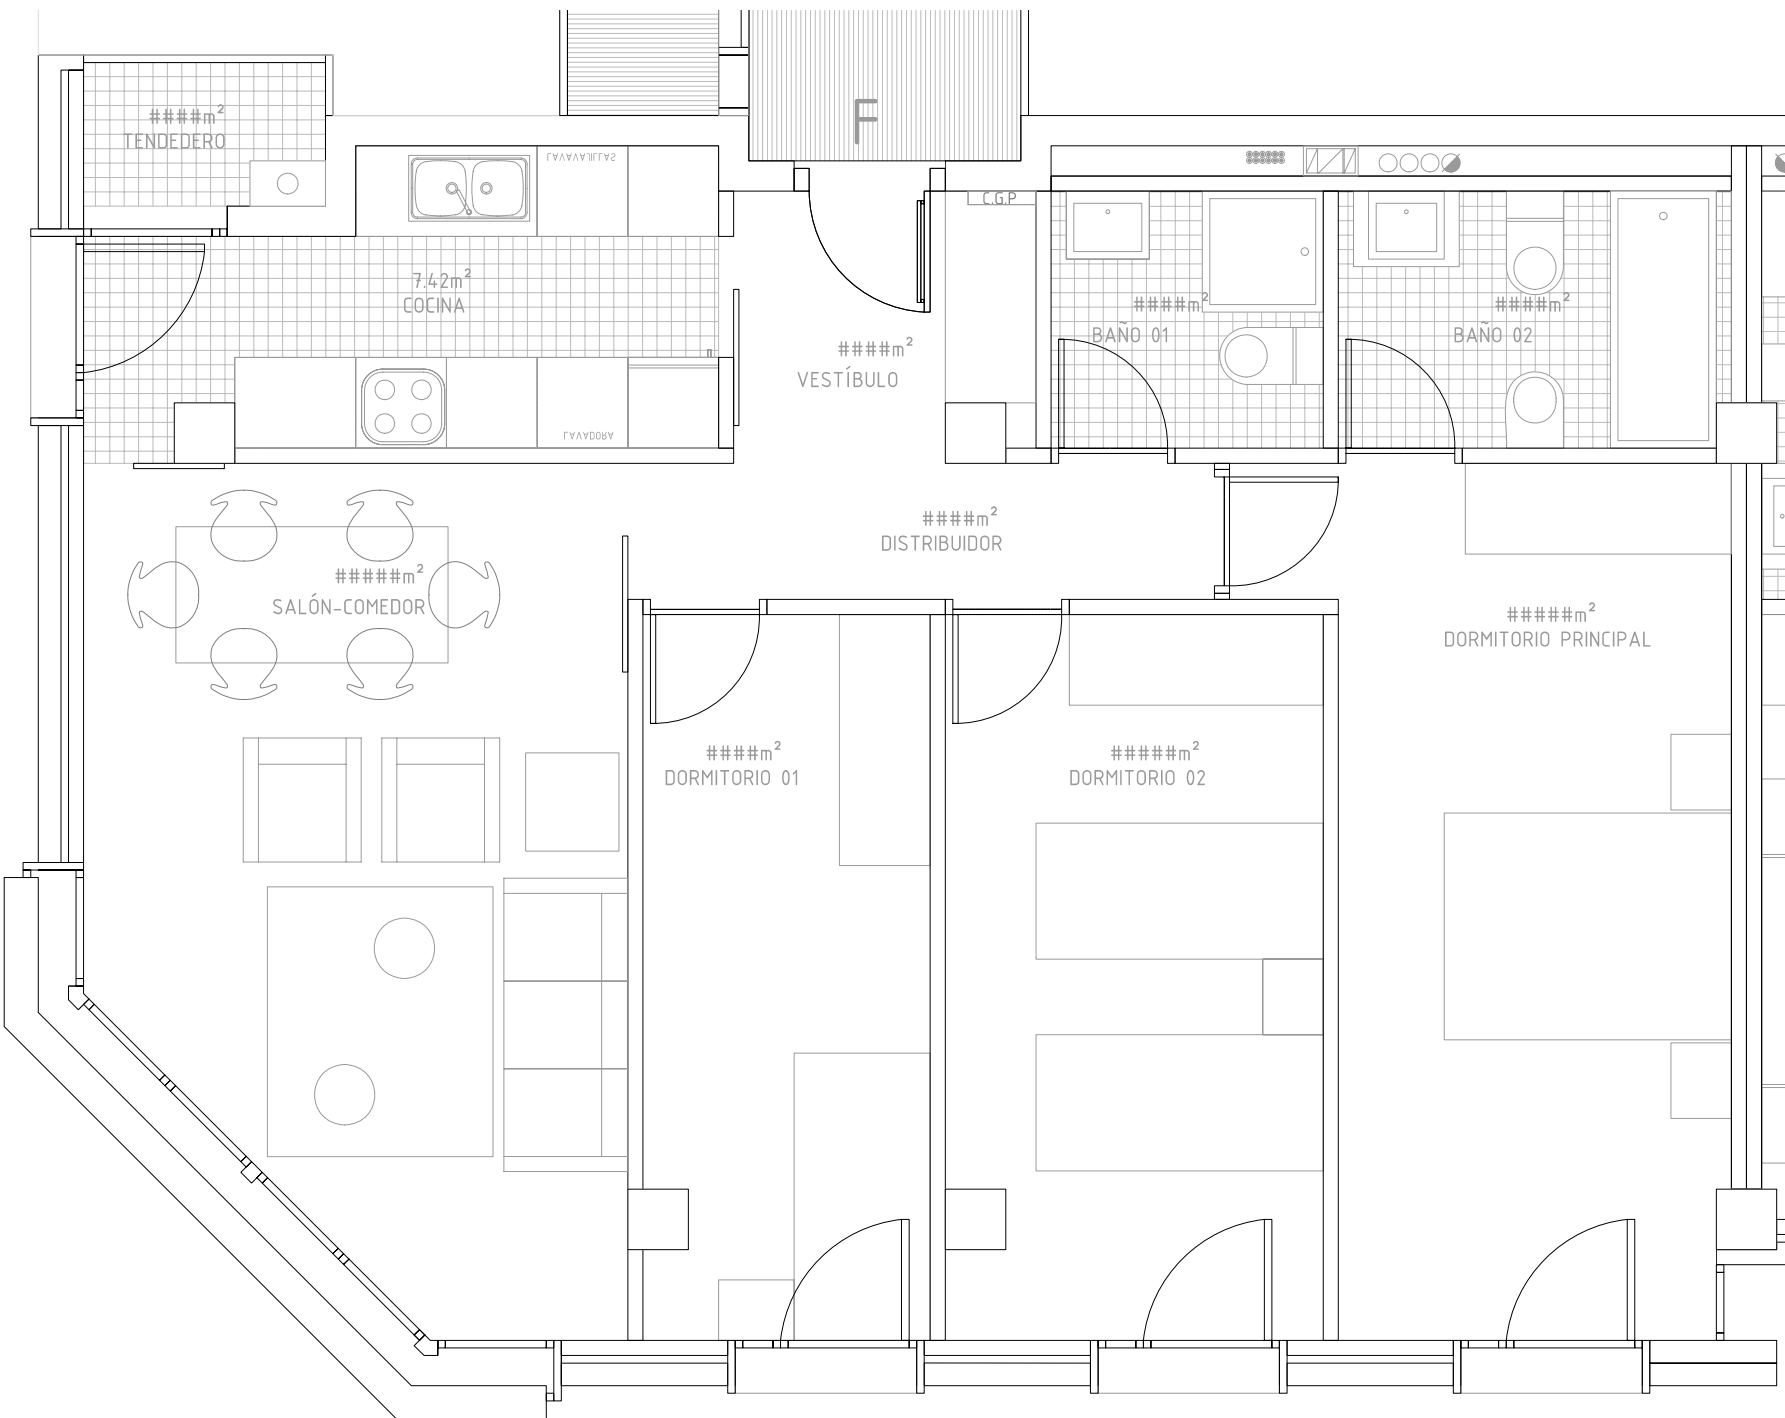

TIPO F m2

HALL-RECIBIDOR	03.40 m2
DISTRIBUIDOR	03.49 m2
SALÓN- COMEDOR	18.25 m2
COCINA	07.42 m2
DORMITORIO 01	09.12 m2
DORMITORIO 02	12.00 m2
DORMITORIO PRINCIPAL	15.63 m2
BAÑO 01	03.06 m2
BAÑO 02	04.42 m2

TOTAL SUPERFICIE ÚTIL INTERIOR 74.79 m2

TENDEDERO 50% 0.75 m2

TOTAL SUPERFICIE ÚTIL 75.54 m2

TOTAL SUPERFICIE CONSTR 92.11 m2

PARTE PROPORCIONAL SERVICIOS COMUNES 27.50 m2

TOTAL SUPERFICIE EDIFICADA 119.61 m2