



A diagram of a hexagonal lattice structure. It consists of 11 light blue hexagons arranged in a honeycomb pattern. The central hexagon is missing, creating a circular hole. The edges of the hexagons are outlined in blue. Small black dots are located at each of the 18 vertices of the lattice.


- fan coils de climatización
- conducción de instalaciones por tubo embebido
- punto de toma y registro de todas las instalaciones

De estas reflexiones surgió la idea de emplear un cerramiento ligero, liviano que potenciase ese carácter innovador y representativo pero cuyo funcionamiento pudiese actuar de manera eficiente, una suerte de muro trombe cuya hoja principal fuese de hormigón y la exterior de vidrio estructural tipo U-GLASS.



|  |                            |
|--|----------------------------|
|  | planta piloto alimentaria  |
|  | unidad de procesado de CO2 |
|  | animalario                 |
|  | tecnología de bioprocesos  |
|  | zonas comunes              |
|  | instalaciones- servicios   |

| PLANTA BAJA _ superficies útiles   |                   |                       |
|------------------------------------|-------------------|-----------------------|
| 0. ZONAS COMUNES                   |                   | 181.90 m <sup>2</sup> |
| hall                               |                   | 95.00 m <sup>2</sup>  |
| zona servicios                     |                   | 45.00 m <sup>2</sup>  |
| grupo electrógeno                  | SAI               |                       |
| cuarto limpieza                    | cuadro general BT |                       |
| 23. aseos                          |                   | 20.75 m <sup>2</sup>  |
| 27. cuarto instalaciones           |                   | 12.50 m <sup>2</sup>  |
| 28. espacio para racks             |                   | 08.65 m <sup>2</sup>  |
| 1 PLANTA PILOTO ALIMENTARIA        |                   | 112.50 m <sup>2</sup> |
| 1.1 nave general                   |                   | 95.00 m <sup>2</sup>  |
| 1.2 uni. elab. bebidas alcohólicas |                   | 22.50 m <sup>2</sup>  |
| 1.3 elab. panificación y bollería  |                   | 45.00 m <sup>2</sup>  |
| 1.4 cámaras frigoríficas           |                   | 18.00 m <sup>2</sup>  |
| 1.5 acceso cámaras y almacenes     |                   | 06.80 m <sup>2</sup>  |
| 1.6 almacenes                      |                   | 15.32 m <sup>2</sup>  |
| 2. UNI. PROCESADO CO2              |                   | 95.00 m <sup>2</sup>  |
| 3. UNI. EXTRACCIÓN GRASAS          |                   | 10.00 m <sup>2</sup>  |
| 4. TECNOLOGÍA DE BIOPROCESOS       |                   | 45.00 m <sup>2</sup>  |
| 5. ANIMALARIO                      |                   | 45.00 m <sup>2</sup>  |
| 5.1 animalario                     |                   | 20.00 m <sup>2</sup>  |
| 5.2 almacén                        |                   | 05.00 m <sup>2</sup>  |
| 5.3 laboratorio                    |                   | 10.00 m <sup>2</sup>  |
| 5.4 hall                           |                   | 05.00 m <sup>2</sup>  |
| 17. UNI. BIOTEC. AMBIENTAL         |                   | 45.00 m <sup>2</sup>  |
| TOTAL SUPERFICIE ÚTIL              |                   | 535.40 m <sup>2</sup> |
| TOTAL SUPERFICIE CONSTRUIDA        |                   | 743.10 m <sup>2</sup> |

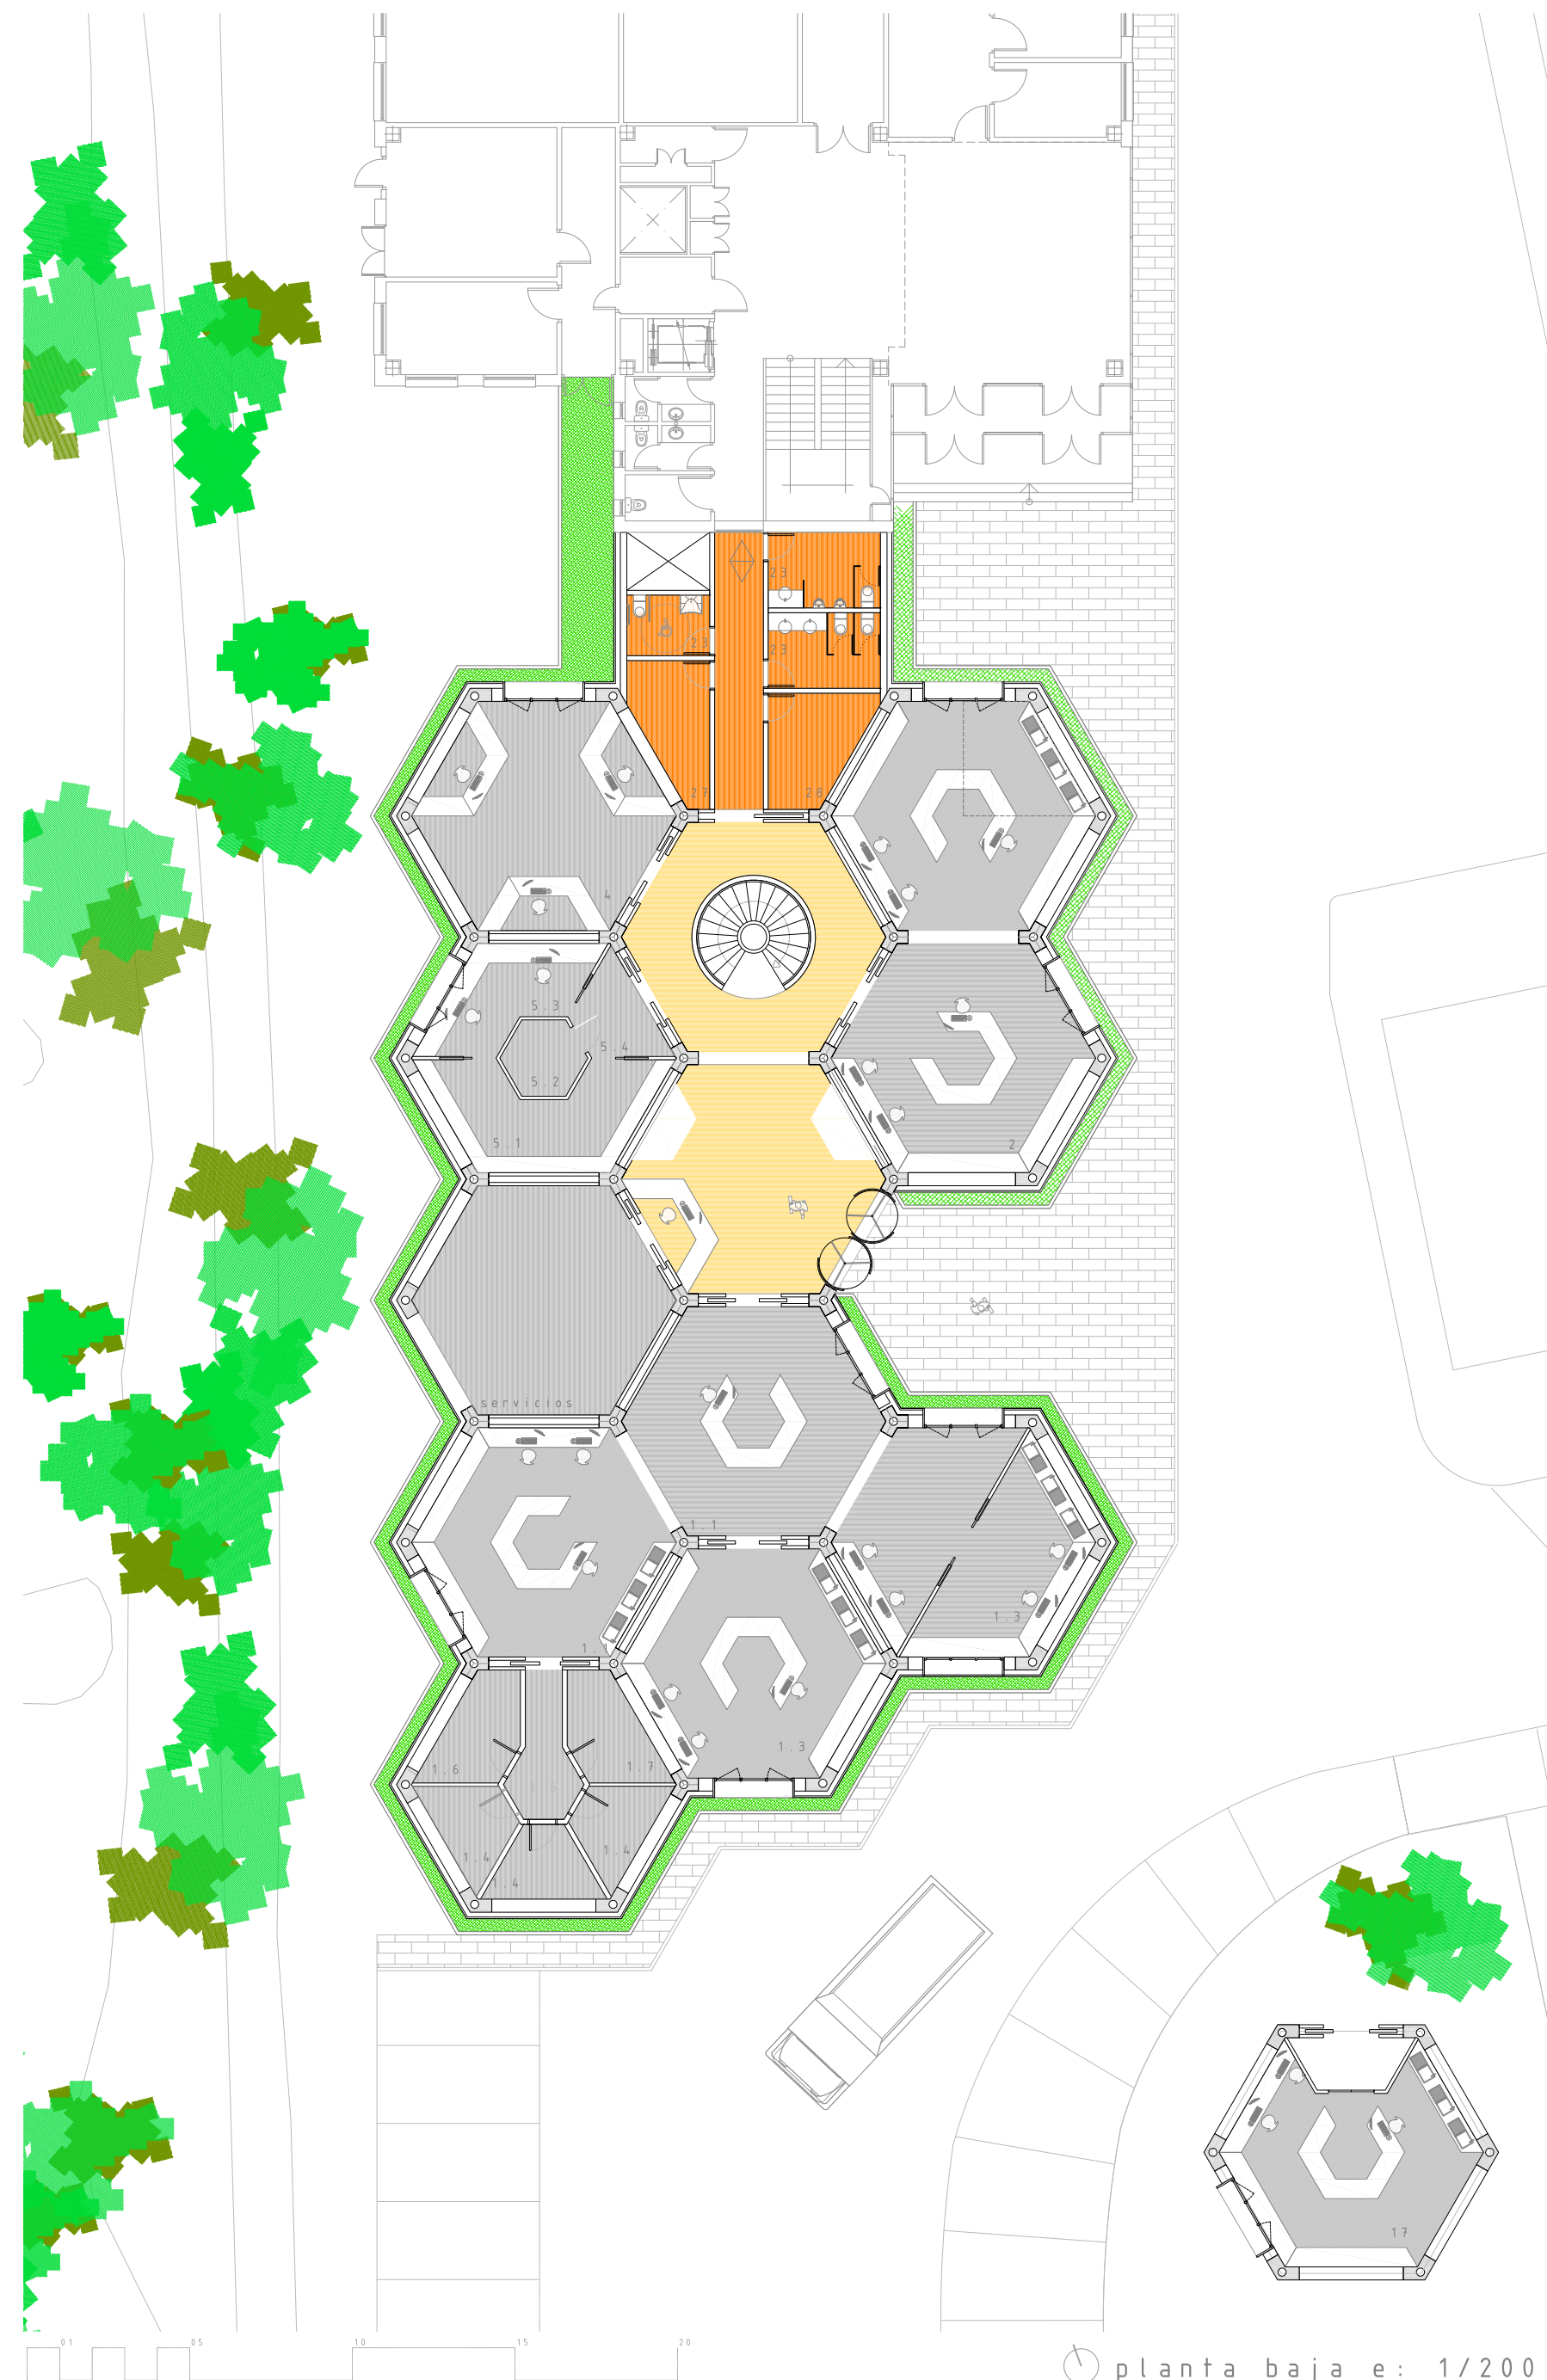

planta baja e: 1/200





imagen lateral




imagen interior



imagen desde terraza



alzado oeste e:1/400

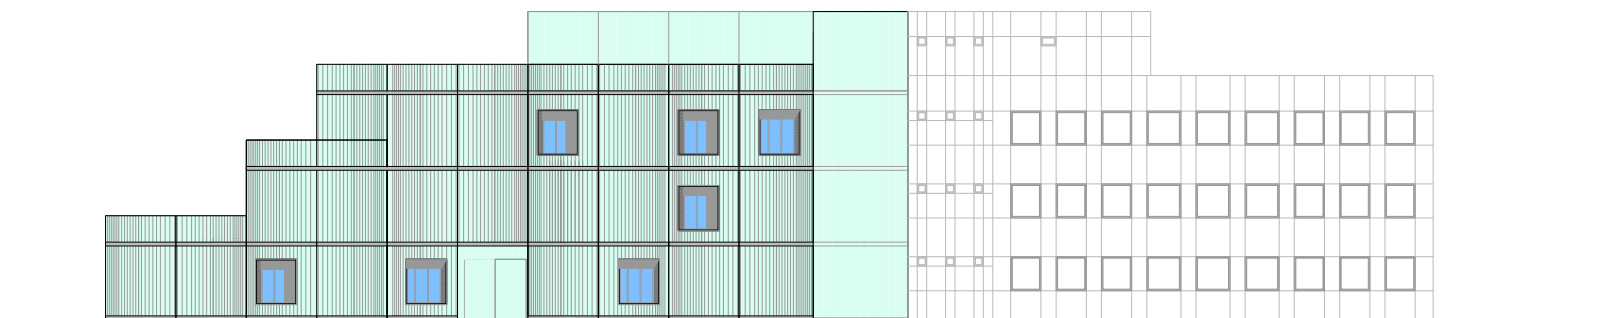

alzado este e:1/400

