



PLANTA DE SITUACIÓN

E: 1/1000


LA IMAGEN DEL EDIFICIO PRETENDE ENTENDERSE COMO UNA GRAN CUBIERTA PLEGADA, CUYOS FRESCOS Y QUE DINAMIZAN Y ACOTAN LA ESCALA DEL EDIFICIO OBEDECEN A CRITERIOS DE SOLEAMIENTO, TANTO PARA ILUMINACIÓN INTERIOR COMO PARA APROVECHAMIENTO ENERGÉTICO.  
DICHA CUBIERTA SE APOYA EN CONTENEDORES DE SERVICIOS (CUERPOS SERVIDORES) CUYA IMAGEN DE ACABADO EXTERIOR PROVIENE DE LA ABSTRACCIÓN DE ELEMENTOS TRADICIONALES Y MUY ENRAIZADOS EN MUEL COMO ES SU ARTESANÍA CERÁMICA.




CONFIGURACIÓN DEL EDIFICIO

EL COMPLEJO PROGRAMA, SE ARTICULA MEDIANTE:  
**MÓDULOS CERRADOS**, QUE ALOJAN LOS SERVICIOS, SON CÁPSULAS TÉCNICAS, QUE CONDENSAN TODOS LOS USOS SERVIDORES, COLOREDA Y BRILLANTES.  
**CUBIERTA PLEGADA**, GRAN PLANO QUEBRADO, QUE FUNCIONA COMO CAPTADOR DE ENERGÍA, CON SU CARACTERÍSTICO PERIL, ES UN REFERENTE EN SU ENTORNO.

EN LOS ESPACIOS ENTRE ELLOS, SE SITUAN LOS USOS PRINCIPALES, VESTIBULO, PISTA POLIDEPORTIVA Y PISCINA.



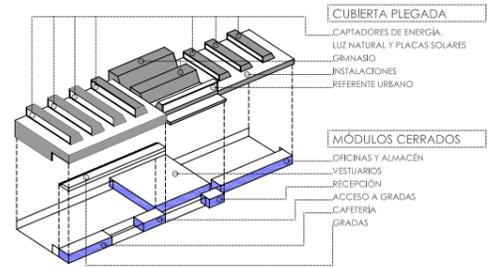


EJECUCIÓN POR FASES

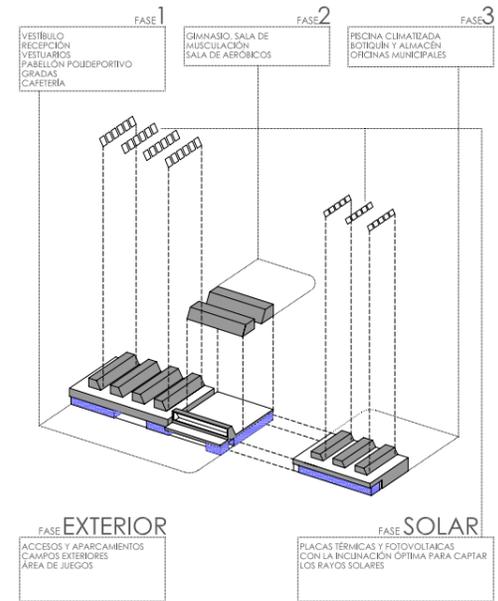

URBANIZACIÓN EXTERIOR

- 01-PLAZA DE ACCESO
- 02-APARCAMIENTO
- 03-APARCAMIENTO DE BICICLETAS
- 04-ACCESO GENERAL
- 05-TERRAZA DE CAFETERÍA
- 06-ACCESO A PISTAS EXTERIORES
- 07-CANCHA DE BALONCESTO
- 08-CANCHAS DE TENIS
- 09-PISTA MULTIUSOS
- 10-CANCHAS DE PÁDEL
- 11-CAMPO DE FÚTBOL
- 12-ÁREA DE JUEGOS
- 13-ROCÓDROMO
- 14-CALLE DE ACCESO

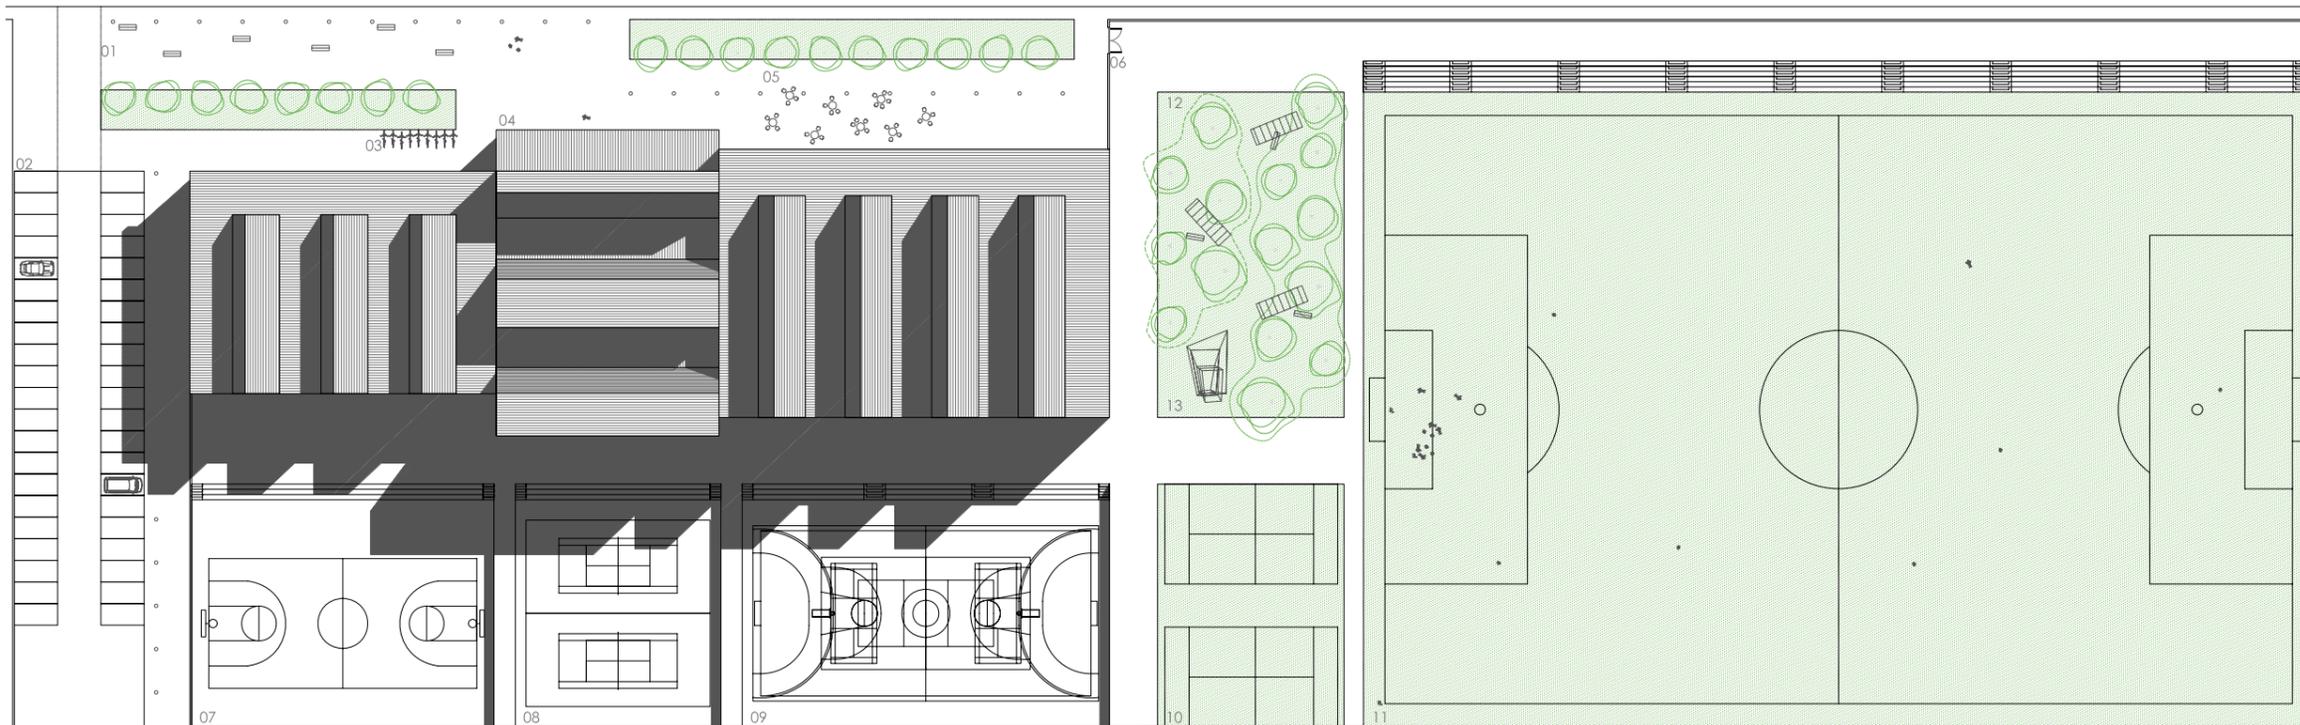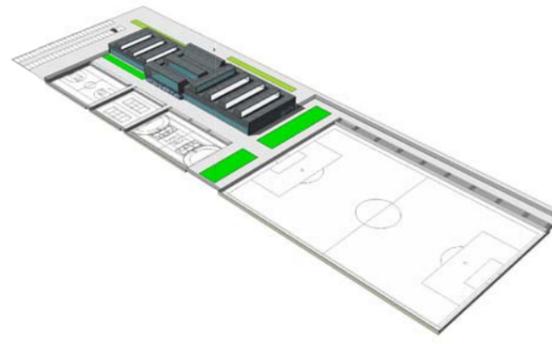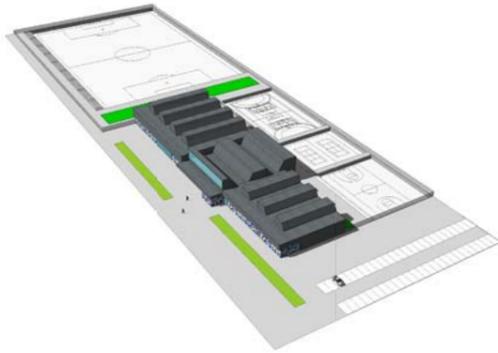



PLANTA DE CONJUNTO

E: 1/400

GENERACIÓN DE LA FACHADA

**CERÁMICA DE MUEL REINTERPRETADA**.  
A PARTIR DE LOS COLORES TRADICIONALES DE LA CERÁMICA DE MUEL, SE CREA UN PATRÓN ALEATORIO, FORMADO POR AZULEJOS HEXAGONALES.  
UNA IMAGEN CONTEMPORÁNEA, BASADA EN ELEMENTOS AUTÓCTONOS.

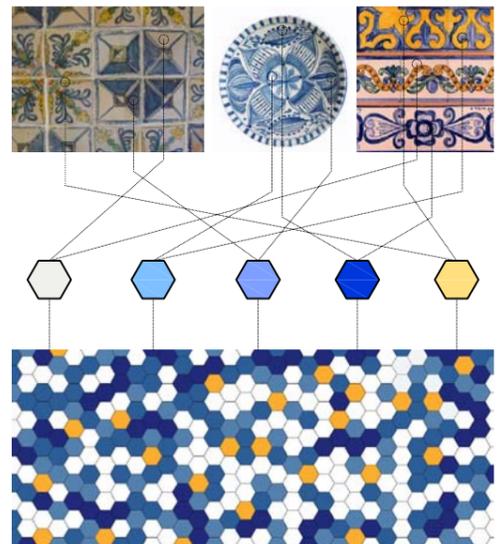

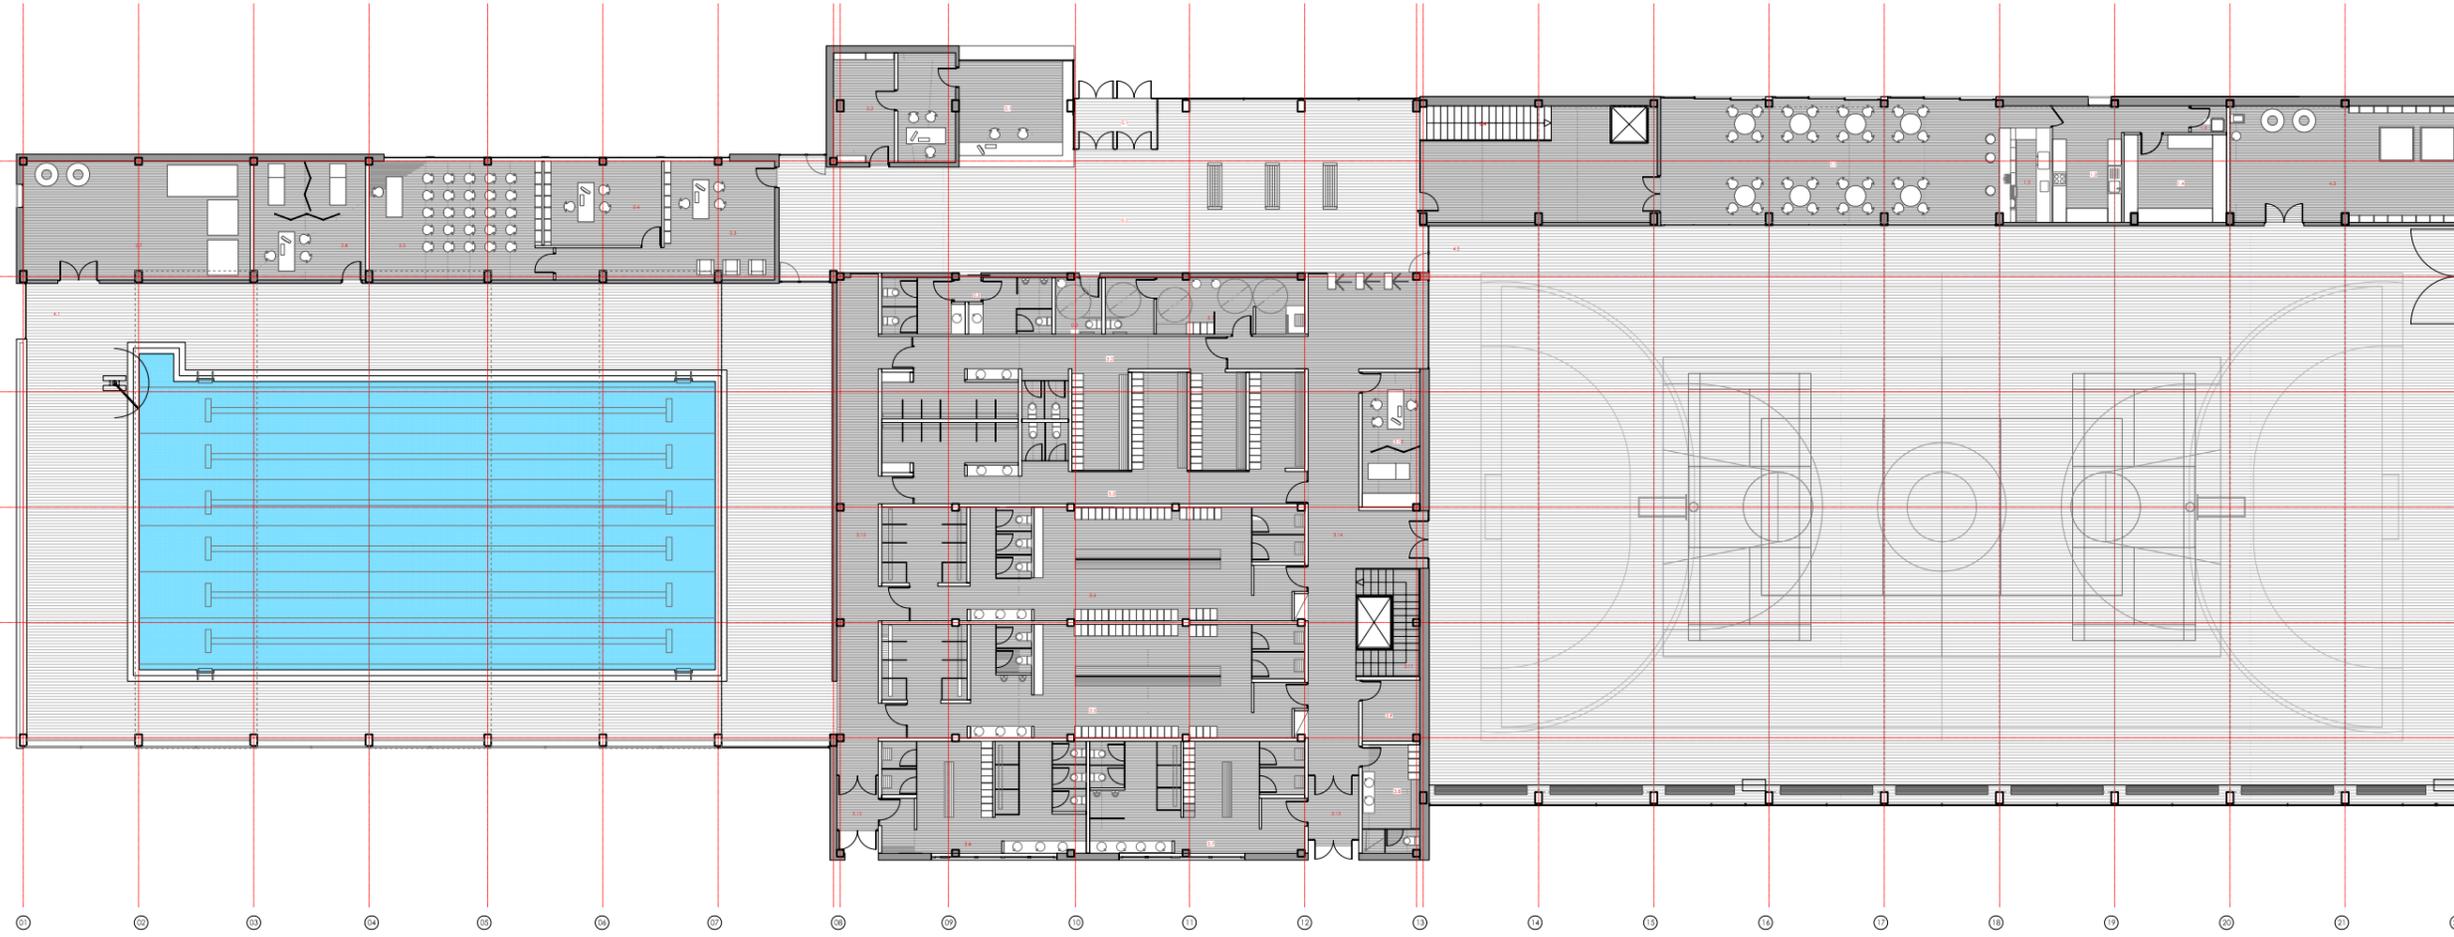


<b>0. INFRAESTRUCTURAS GENERALES</b>	
0.1 ACCESO	8.15
0.2 VESTIBULO PRINCIPAL	165.60
0.3 ASIS	25.40
0.4 ESCALERAS ACCESO GRADERO INT.	9.40
<b>TOTAL ZONA</b>	<b>208.55</b>
<b>1. CAFETERIA</b>	
1.1 SALA CAFETERIA	83.10
1.2 BARRA	9.40
1.3 COCINA	19.10
1.4 ALMACEN DE PENSAS	16.90
1.5 ALMACEN DE BASURA	1.90
<b>TOTAL ZONA</b>	<b>130.6</b>
<b>2. ADMINISTRACIÓN-PERSONAL</b>	
2.1 RECEPCIÓN-VENTA DE ENTRADAS	29.75
2.2 CONTROL	12.60
2.3 SECRETARÍA-ADMINICIÓN CABINETE	12.40
2.4 DESPACHO ADMINISTRACIÓN	30.00
2.5 SALA REUNIÓN	39.25
2.6 CUARTO SOCORRISTA	25.00
2.7 CUARTO LIMPIEZA-ALMACÉN PISCINAS	30.75
<b>TOTAL ZONA</b>	<b>207.35</b>
<b>3. VESTUARIOS-CAMBADORES</b>	
3.1 VESTUARIO UNISEXADOS	20.10
3.2 VESTUARIO EQUIP. FEMENINO	53.00
3.3 VESTUARIO EQUIP. MASCULINO	53.00
3.4 VESTUARIO INY. FEMENINO	83.65
3.5 VESTUARIO INY. MASCULINO	83.65
3.6 VESTUARIO INY. FEMENINO	41.20
3.7 VESTUARIO INY. MASCULINO	41.20
3.8 VESTUARIO ARBITROS	13.75
3.9 DESPACHO ARBITROS	11.35
3.10 BOTQUIN ENFERMERIA	17.25
3.11 ESCALERAS ACCESO SALAS	16.85
3.12 ACCESO VESTUARIO FEMENINO	8.75
3.13 ACCESO VESTUARIO MASCULINO	6.35
3.14 PABLO FRESCOS	77.35
3.15 PABLO FRESCOS	43.90
<b>TOTAL ZONA</b>	<b>567.85</b>
<b>4. INSTALACIONES DEPORTIVAS</b>	
4.1 PISCINA CLIMATIZADA 25X12 m	689.85
4.2 PABELLON POLIVALENTE	1122.25
4.3 ADJACEN PABELLON POLIV.	51.55
4.4 SALA HALTEROS	171.10
4.5 SALA MUSCULACION	200.15
4.6 GRADERO INTERIOR	228.75
<b>TOTAL ZONA</b>	<b>2463.65</b>
<b>TOTAL S/R</b>	<b>3574.50</b>
<b>TOTAL B/R ( sótano instalaciones)</b>	<b>701.00</b>

● PLANTA BAJA\_ACCESOS e: 1/150




USOS  
 ■ PISCINA 25X12  
 ■ GRADERIO  
 ■ PABELLON POLIVALENTE  
 ■ CAFETERIA  
 ■ ADMINISTRACIÓN-PERSONAL  
 ■ VESTUARIOS-CAMBADORES  
 ■ CONTROL-RECEPCIÓN  
 ■ HALL

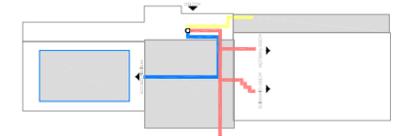


RECORRIDOS-TRANSITOS  
 ■ NADADORES  
 ■ ATLETAS  
 ■ PÚBLICO EVENTOS



GRADOS DE ACCESIBILIDAD  
 ■ ACCESO LIBRE  
 ■ TARIFA 1  
 ■ TARIFA 2  
 ■ TARIFA 3  
 ■ ADMINISTRACIÓN-PERSONAL

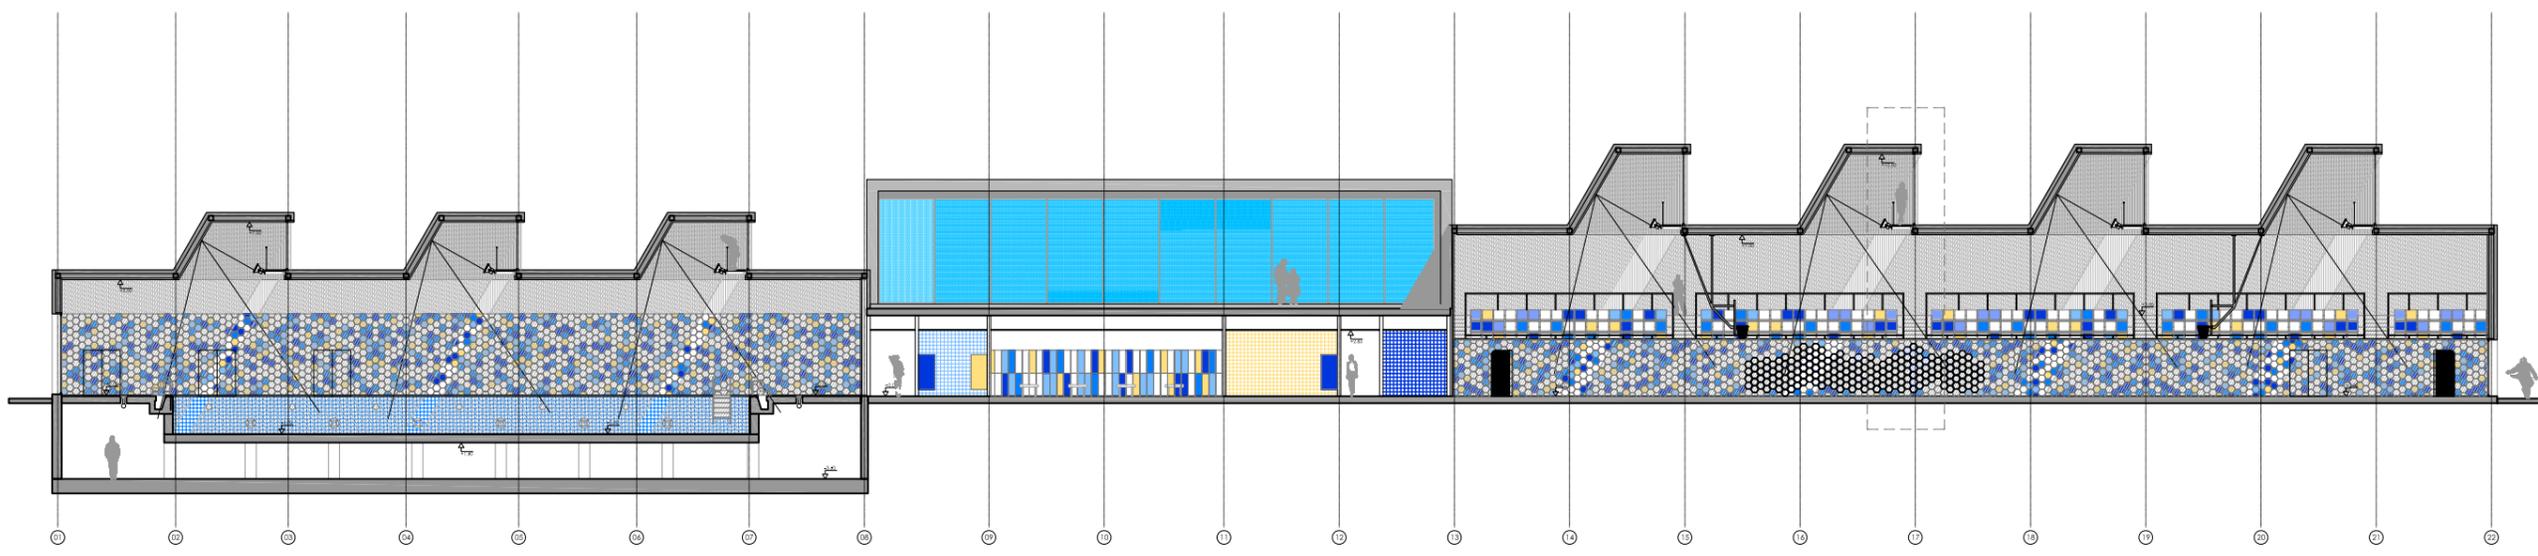


● SECCIÓN LONGITUDINAL e: 1/150

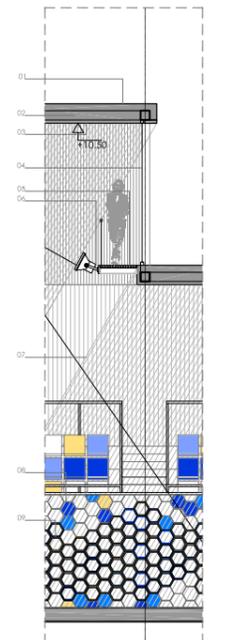

01 CUBIERTA DE CHAPA GALVANIZADA GRISADA  
 02 ESTRUCTURA METALICA  
 03 PANEL DE BRISA ACUSTICO  
 04 CARRIBERIA DE ALUMINIO ACABADO  
 05 LUMINARIA DE ILUMINACION INDIRECTA  
 06 PASARELA DE MANTENIMIENTO DE BRISA METALICA  
 07 PANEL DE BRISA  
 08 AZULEJO HEXAGONAL CERAMICO  
 09 CARRIBERIA HEXAGONAL POLIMERICA

● DETALLE e: 1/75

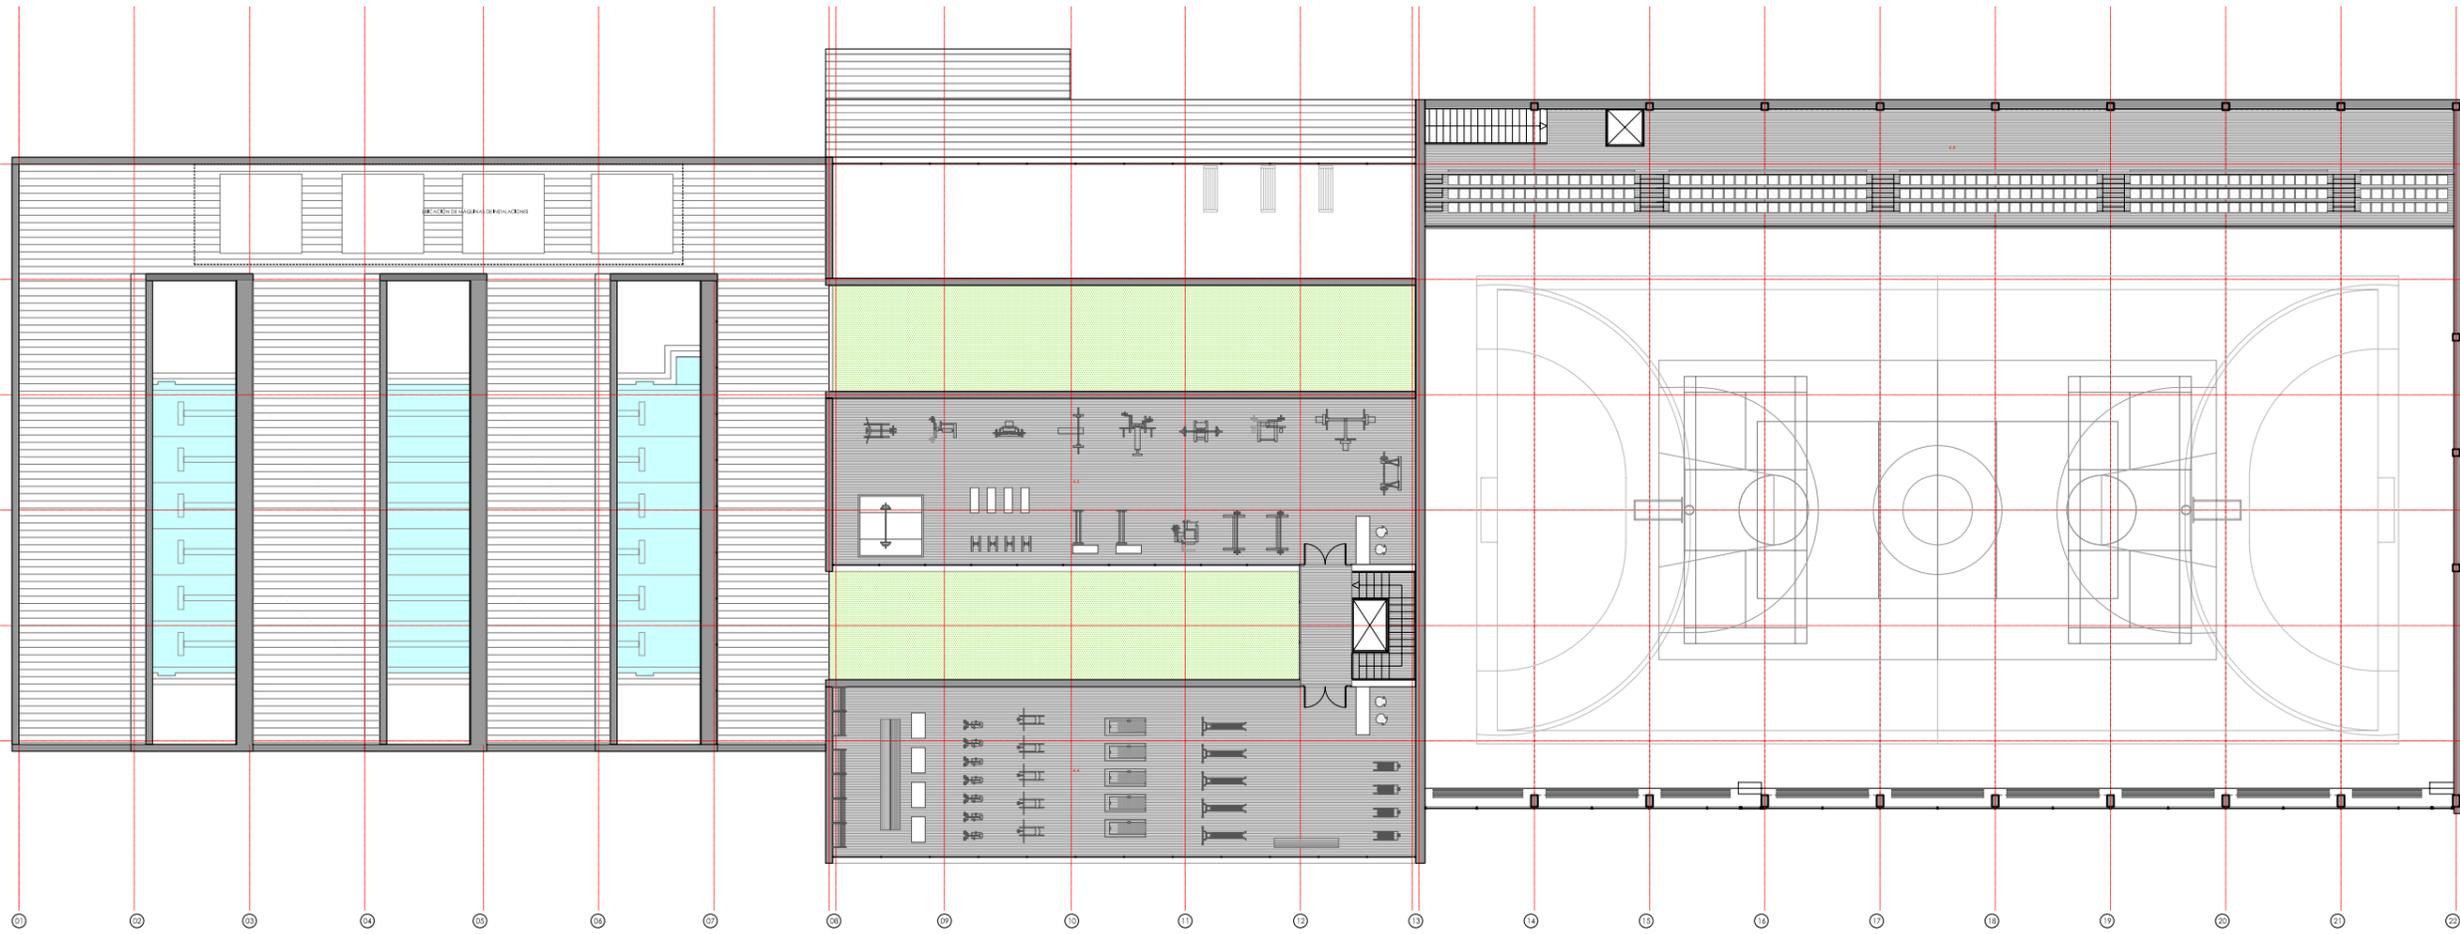

0. INFRAESTRUCTURAS GENERALES	
0.1 ACCESO	8.15
0.2 VESTIBULO PRINCIPAL	165.60
0.3 ASIS	25.40
0.4 ESCALERAS ACCESO GRADERO INT.	9.40
<b>TOTAL ZONA</b>	<b>208.55</b>
1. CAFETERIA	
1.1 SALA CAFETERIA	83.10
1.2 BARRA	9.40
1.3 COCINA	19.10
1.4 ALMACEN COCINA	16.90
1.5 ALMACEN DE BASURA	1.90
<b>TOTAL ZONA</b>	<b>130.40</b>
2. ADMINISTRACION-PERSONAL	
2.1 RECEPCION-VENTA DE ENTRADAS	29.75
2.2 CONTROL	12.60
2.3 SECRETARIA-INDICACION CABEJE	12.60
2.4 DESPACHO ADMINISTRACION	30.00
2.5 SALA REUNION	39.25
2.6 CUARTO SOCORRISTA	25.00
2.7 CUARTO LIMPIEZA-ALMACEN PISCINAS	50.75
<b>TOTAL ZONA</b>	<b>207.35</b>
3. VESTUARIOS-CAMBADORES	
3.1 VESTUARIO UNISEXADOS	20.10
3.2 VESTUARIO EQUIP. FEMENINO	53.00
3.3 VESTUARIO EQUIP. MASCULINO	53.00
3.4 VESTUARIO UNISEX FEMENINO	83.65
3.5 VESTUARIO UNISEX MASCULINO	83.65
3.6 VESTUARIO INST. FEMENINO	41.20
3.7 VESTUARIO INST. MASCULINO	41.20
3.8 VESTUARIO ARBEROS	13.75
3.9 DESPACHO ARBEROS	11.35
3.10 BOTIQUIN ENFERMERA	17.25
3.11 ESCALERAS ACCESO SALAS	16.05
3.12 ACCESO VESTUARIO FEMENINO	6.75
3.13 ACCESO VESTUARIO MASCULINO	6.35
3.14 PABELLO PES SECOS	77.35
3.15 PABELLO PES HEDMOS	43.90
<b>TOTAL ZONA</b>	<b>567.85</b>
4. INSTALACIONES DEPORTIVAS	
4.1 PISCINA CLIMATIZADA 25x12 m	689.85
4.2 PABELLON POLIVALENTE	1122.25
4.3 ADJUNCION PABELLON POLIV.	51.55
4.4 SALA MULTIBUS	171.10
4.5 SALA MULTICUACION	200.15
4.6 GRADERO INTERIOR	228.75
<b>TOTAL ZONA</b>	<b>2463.45</b>
<b>TOTAL S/R</b>	<b>3576.50</b>
<b>TOTAL B/R ( sótano instalaciones)</b>	<b>701.00</b>

● PLANTA SUPERIOR e: 1/150



● ALZADO ESTE e: 1/400




● ALZADO NORTE e: 1/400




● ALZADO OESTE e: 1/400




● ALZADO SUR e: 1/400

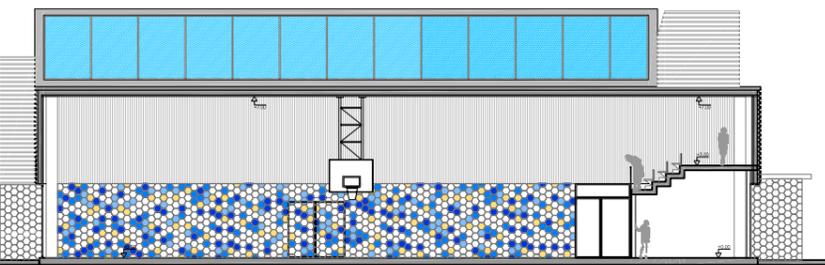

● SECCIÓN TRASVERSAL POR PABELLÓN POLIDEPORTIVO e: 1/150

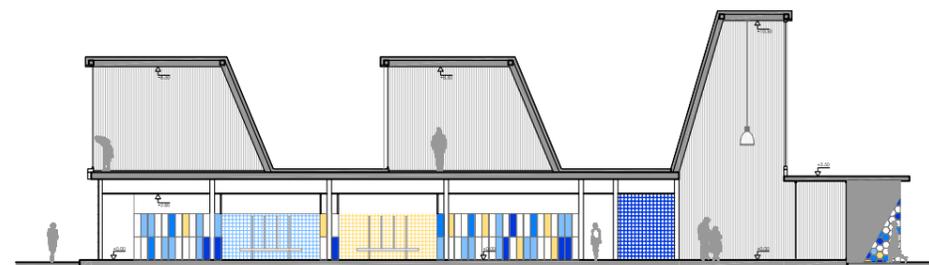

● SECCIÓN TRASVERSAL POR VESTUARIOS-GIMNASIO e: 1/150

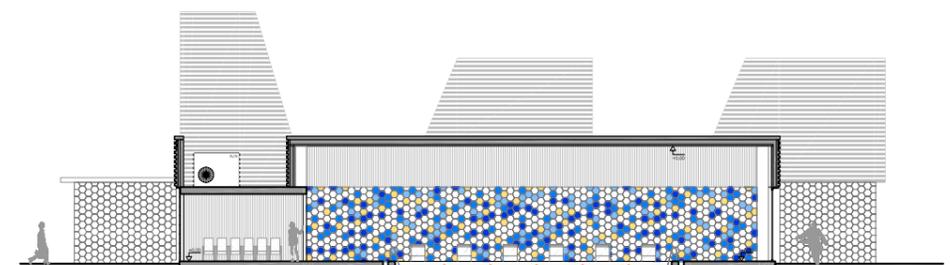

● SECCIÓN TRASVERSAL POR PISCINA e: 1/150