


ESQUEMA DE SOLEAMIENTO

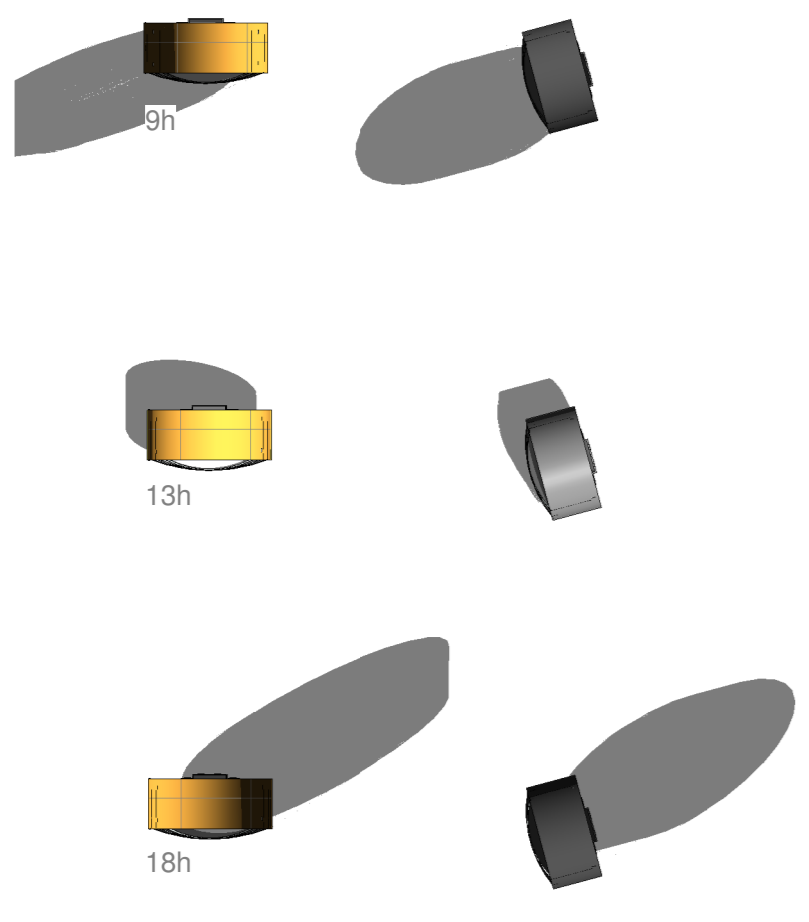


La creciente transformación de la ría de Bilbao durante los últimos años ha "salpicado" esta zona de la ciudad de obras arquitectónicas de notable interés: Guggenheim, Euskalduna, torre Iberdrola.... Que se suman a las ya existentes: Ayuntamiento, Universidad de Deusto...

Así mismo, se ha recuperado esta zona fluvial para la propia ciudadanía: paseos, juegos, zonas deportivas... hacen de la ría una de las zonas más atractivas y más "vivibles" de Bilbao.

Con estas premisas abordamos el proyecto con la intención de crear un nuevo hito urbano, un volumen reconocible e identificable que supusiese la continuidad monumental de la ría. Unida a los condicionantes urbanísticos que nos invitaban a la creación de dos prismas, esta premisa nos hizo decantarnos por dos volúmenes de sección circular, dos cuerpos inéditos en la ciudad que alojaran las viviendas planteadas: el Sol y la Luna.

El posado de estas formas rotundas sobre la plataforma objeto del proyecto invitaba así mismo a una urbanización sin estridencias que recordase la fachada de los cuerpos planteados. Así, creamos una superficie habitable donde aparecen aquí y allá áreas circulares de distintos usos: juegos de niños, parterres, kioskos, láminas de agua y fuentes... Formas sinuosas y orgánicas que nos conducen desde la calle Morgan, eminentemente urbana, a la ría, área fluvial donde la ciudad se encuentra con la naturaleza.

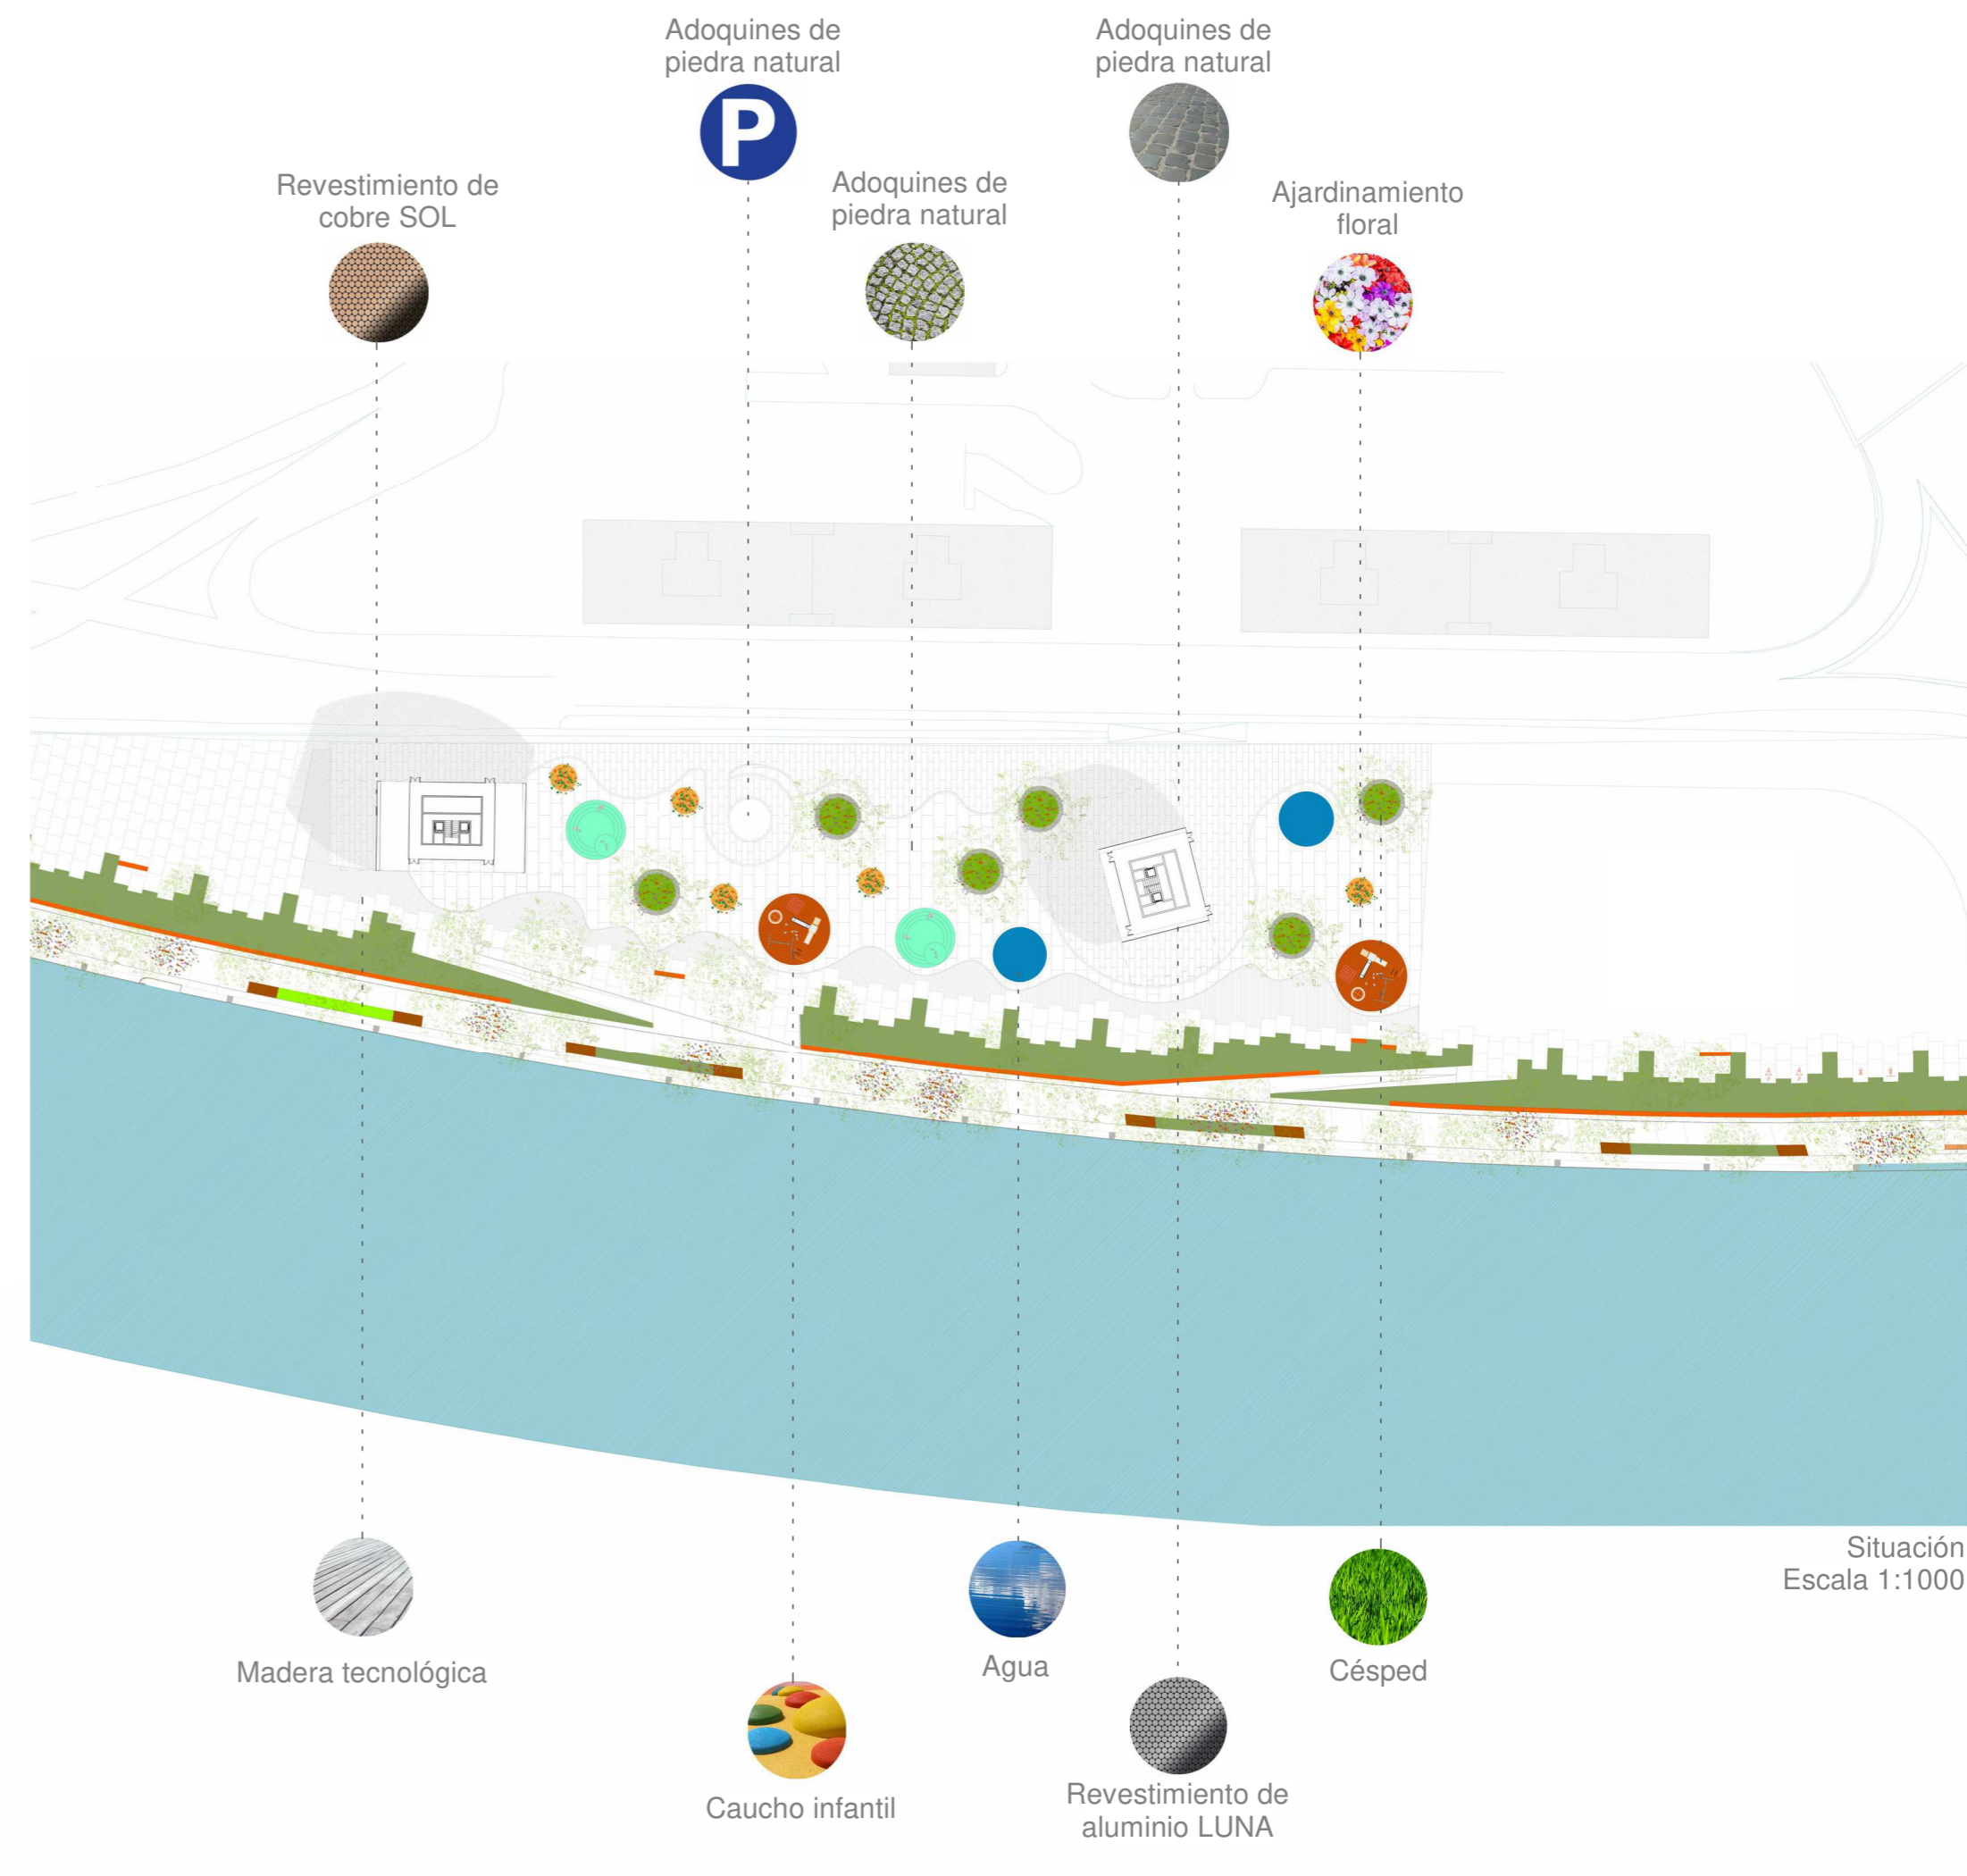

Situación Escala 1:1000

